V50:1

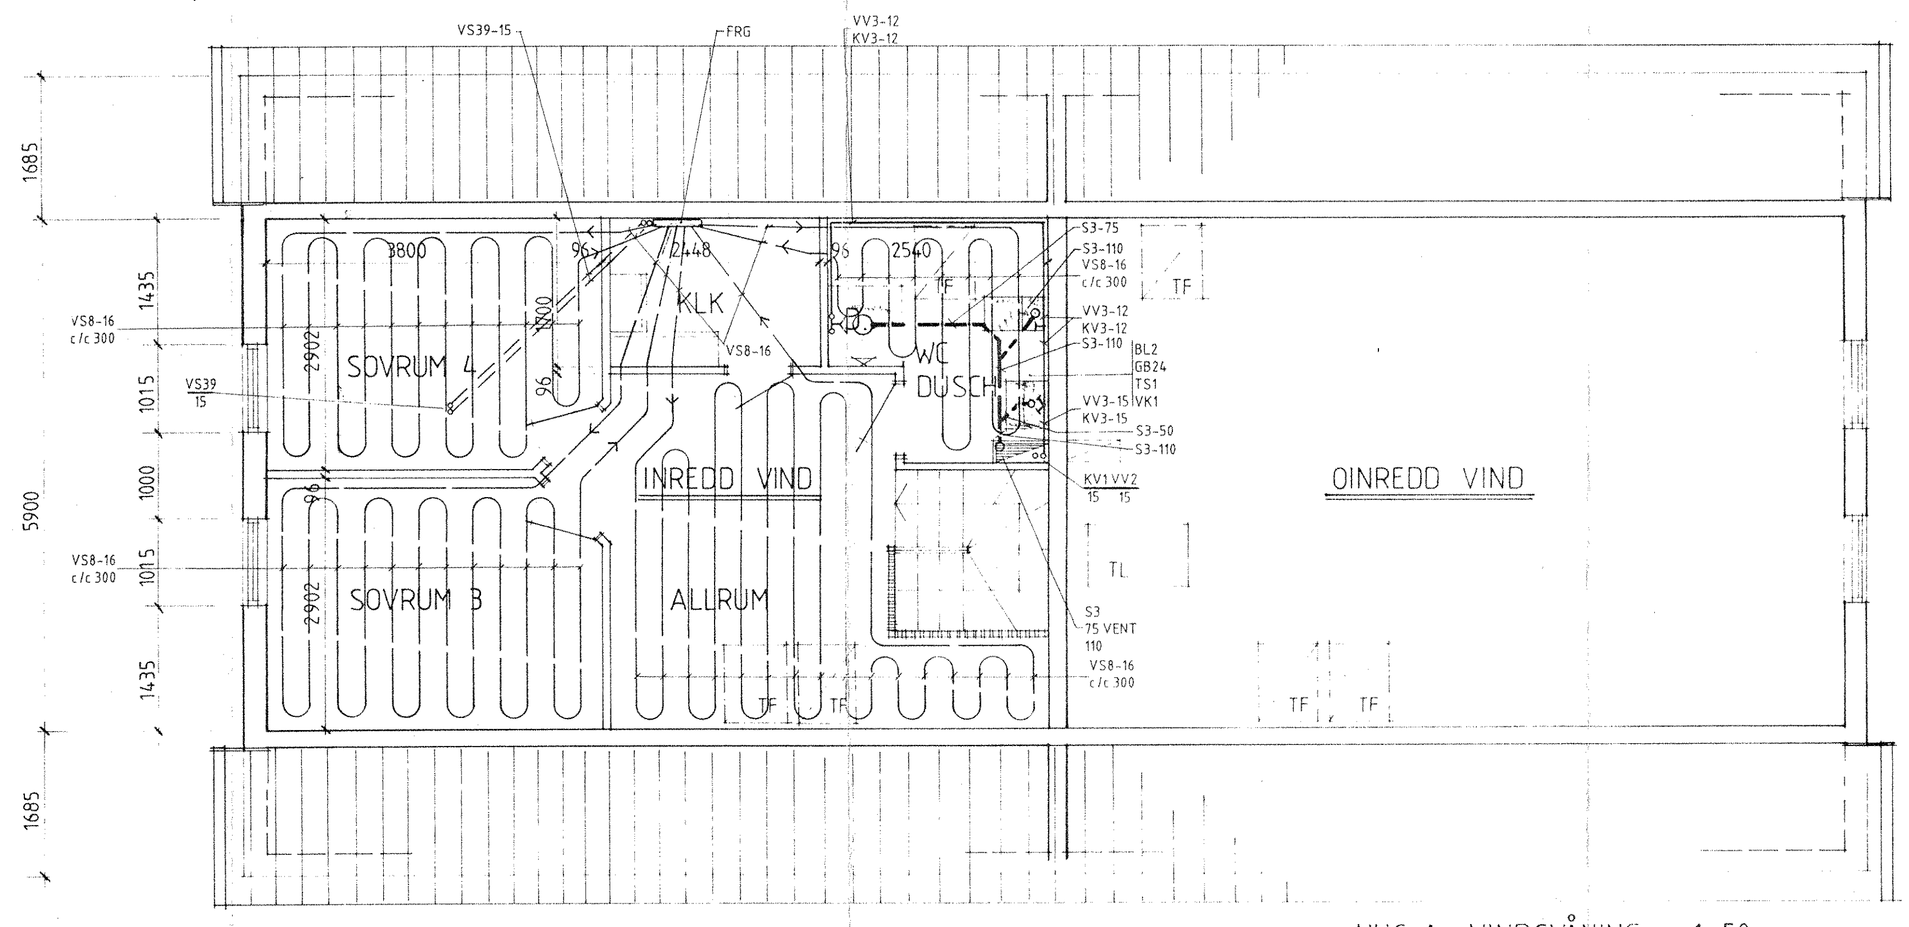

HUS A VINDSVÅNING 1:50

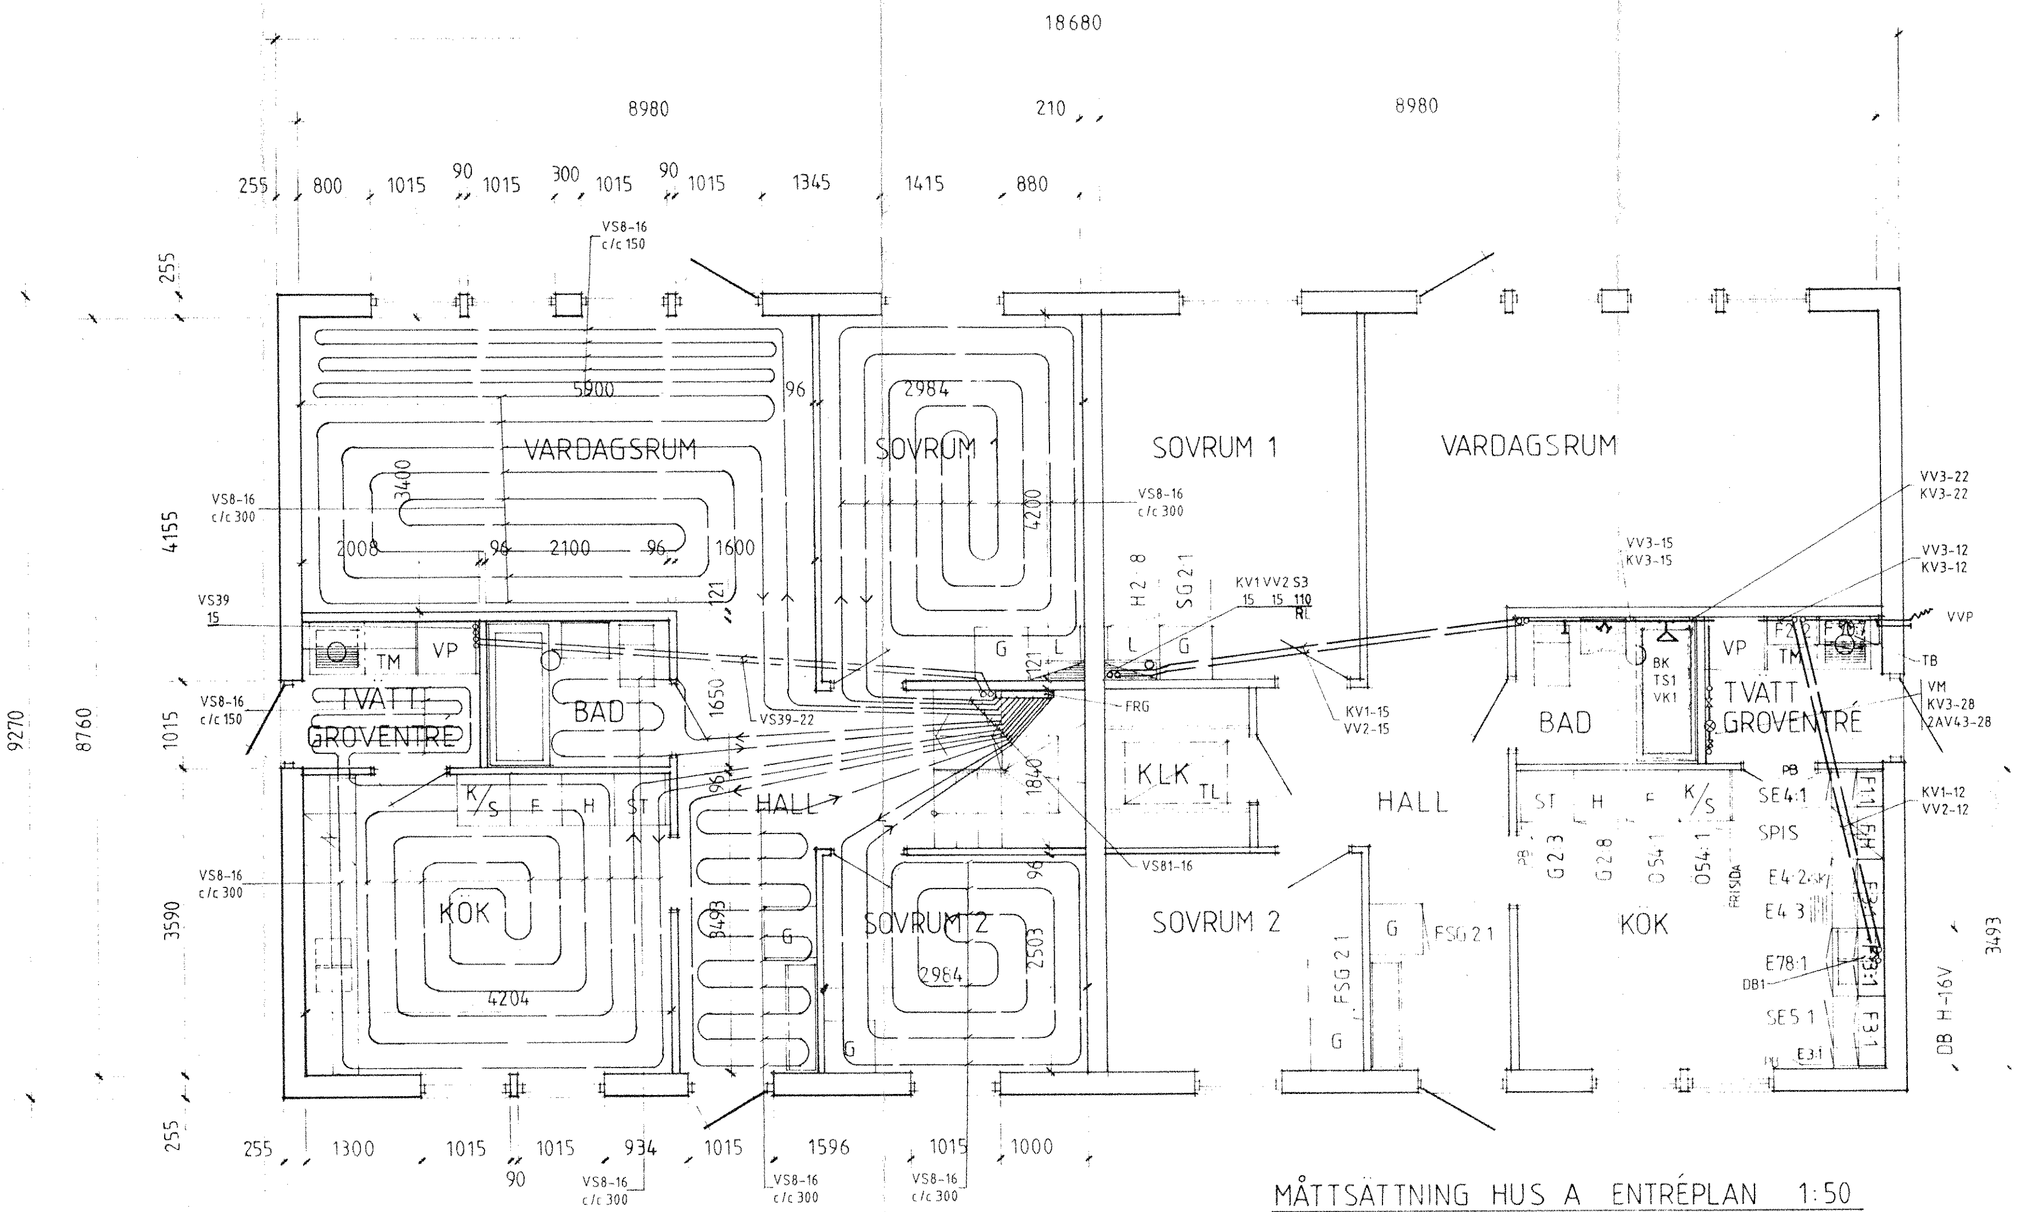

MÅTTSÄTTNING HUS A ENTRÉPLAN 1:50

VARMT

VATTEN

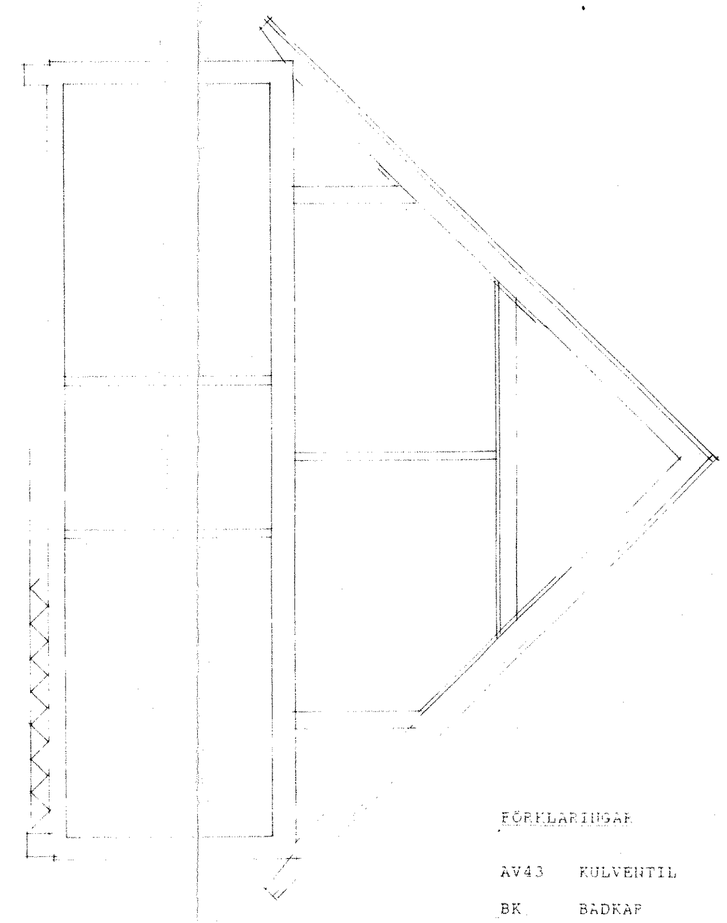

FÖRELARBEGAR

AV43	KULVENTIL
BK	BADKAR
BL2	DUSCHBLANDARE
DB1	DISKBÄNK, MED ETTGREPPSBLANDARE
GB24	GOLVBRUNN AV PLAST, FÖR PLAST-HATTA
FRG	FÖRDELARSKAP FÖR GOLVVÄRME
KV1	KALLVATTEN FABRIKSISOL, KOPPARRÖR
KV3	KALLVATTEN, HÅRDA KOPPARRÖR
RL	PENSRÖR
S3	SPILLVATTEN PVC-INOMHUS-AVLOPPSRÖR
TB	TVÄTTBÄNK
TS1	TVÄTTSTÄLL
VK1	VATTENKLOSETT
VM	VATTENMÄTARE
VPA	VÄRMEPUMPSAGGREGAT
VS3	VÄRMEVATTEN SEKUNDÄRT, KOPPARRÖR
VS39	VÄRMEVATTEN SEKUNDÄRT, FABRIKS-ISOL KOPPARRÖR
VS8	GOLVVÄRMERÖR, PLAST
VS81	GOLVVÄRMERÖR, PLAST, ISOL. MED CELLPLAST
VV2	VARMVATTEN, FABRIKSISOL KOPPARRÖR
VV3	VARMVATTEN, HÅRDA KOPPARRÖR
VVP	VÄGGVATTENPOST

BPA VVS

TEL: 035/159320

BYGGLOVSRITNING

KJELLMANS INGENJÖRSBYRÅ AB
HK HELSINGBORG 042-20 12 90
HALMSTAD 035-15 75 20 | HÄSSLEHOLM 0451-144 25 | OLOFSTRÖM 0454-413 10

RITAD KONSTR. AV	GRANSKAD AV	ARBETSNUMMER
KMP	JEA	3890

1992-12-30

Mattias Olsson BYGG AB
14 524 21 HERRLJUNGA

PER C.

920625

GÖINGEGÅRDEN 1:5, TRÖNNINGE
79st lgh. som bostadsrättsför.

PLAN HUSTYP A
RÖRANLÄGGNING

1:50

V50:1