V50:2

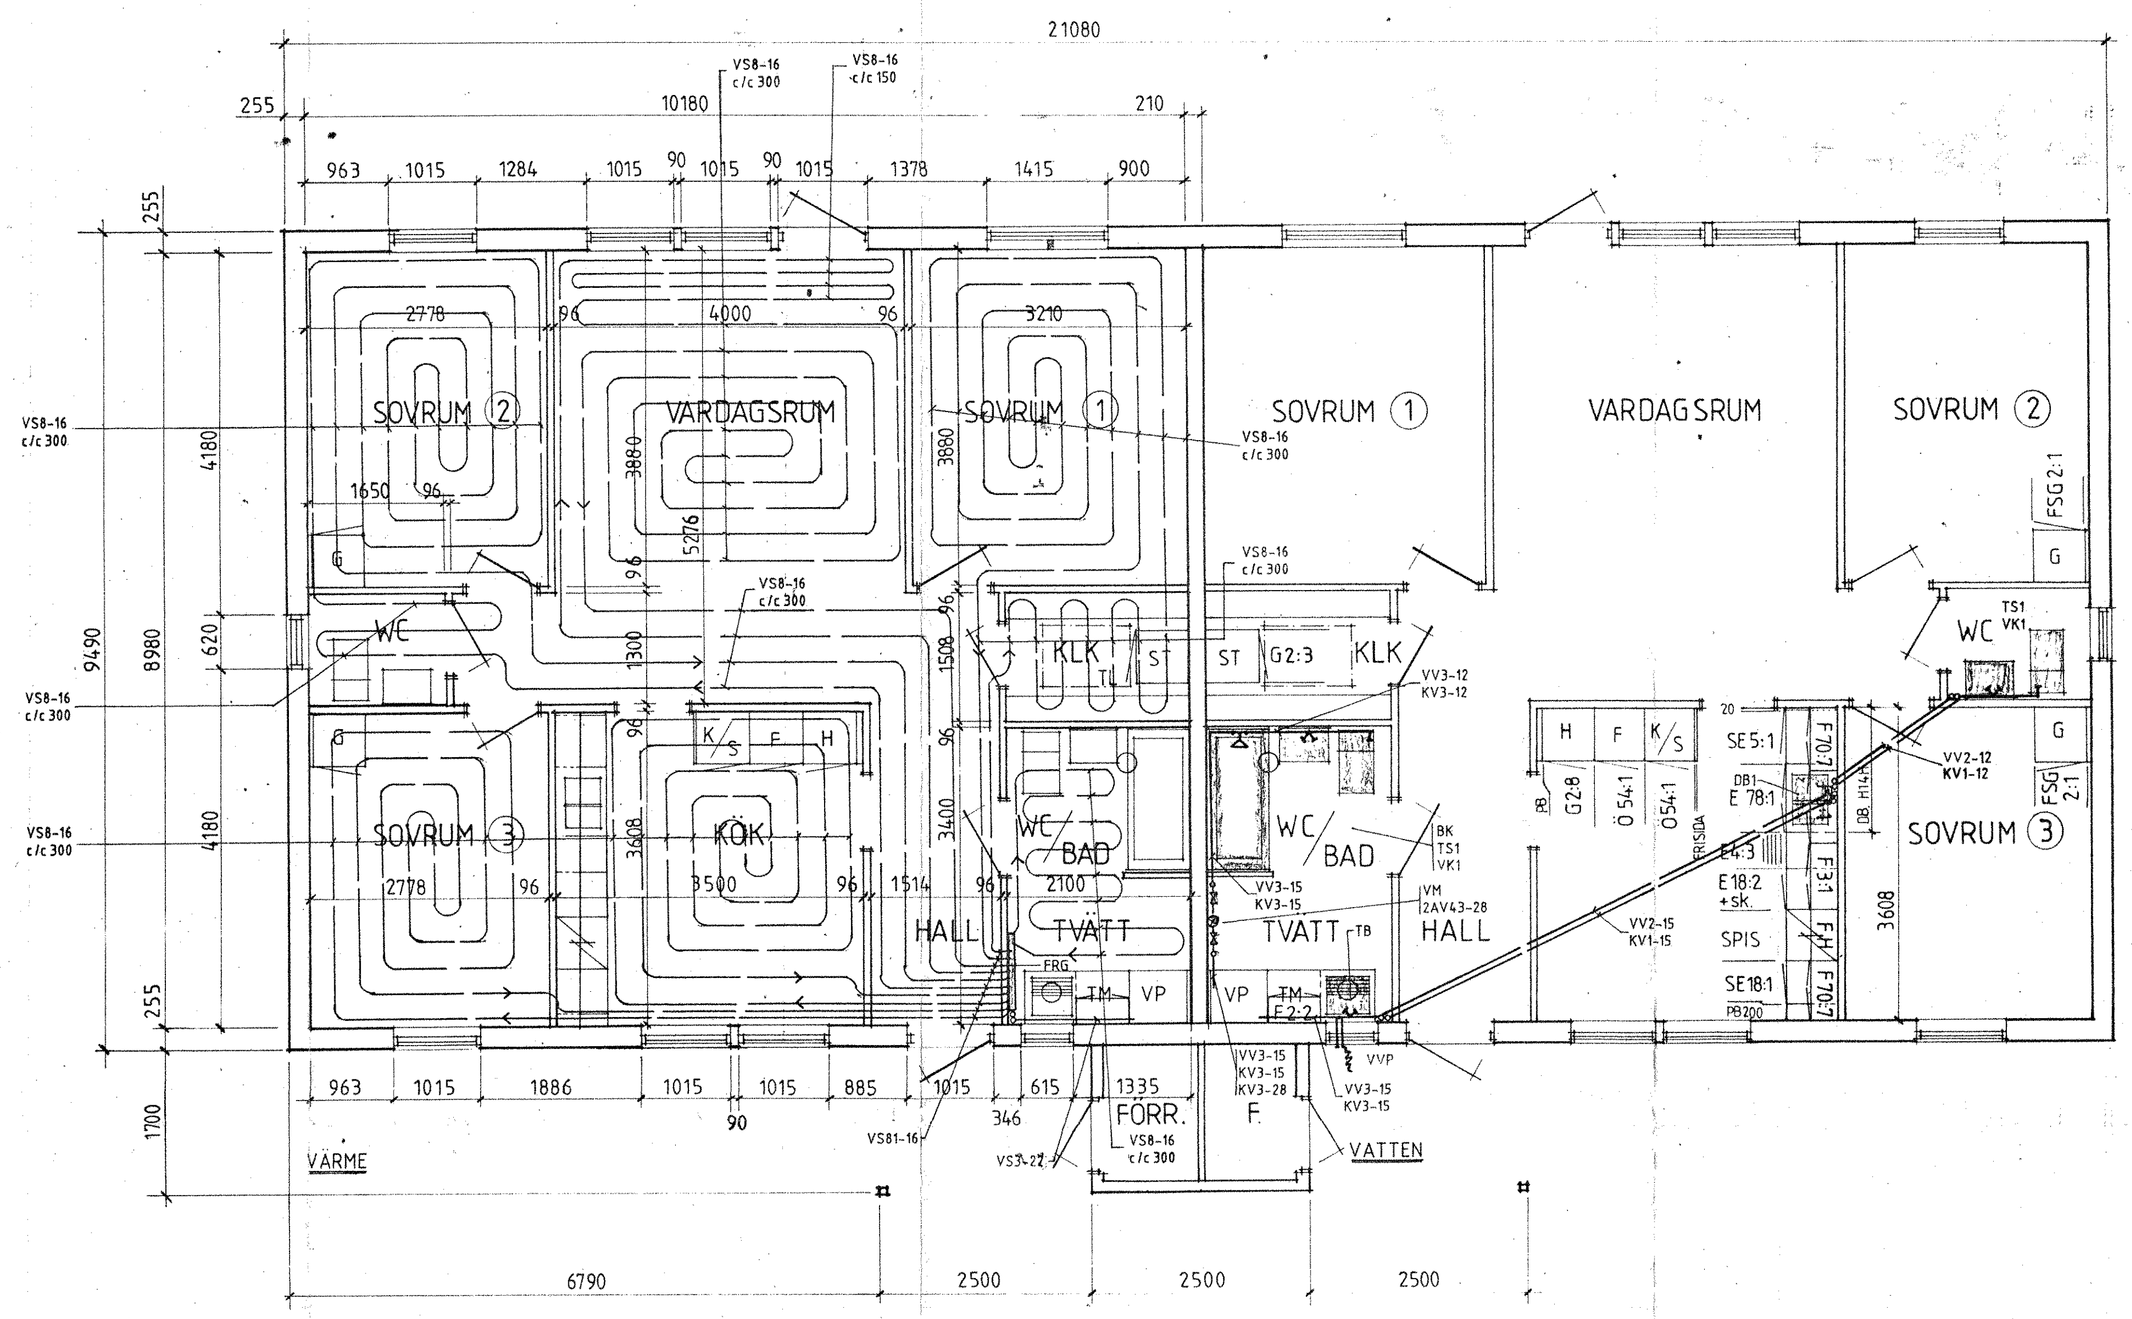

MÅTTSÄTTNING HUS B 1:50

FÖRKLARINGAR

AV43	KULVENTIL
BK	BADKAR
BL2	DUSCHBLANDARE
DB1	DISKBÄNK, MED ETTGREPPSBLANDARE
GB24	GOLVBRUNN AV PLAST, FÖR PLASTMATTA
FRG	FÖRDELARSKÅP FÖR GOLVVÄRME
KV1	KALLVATTEN FABRIKSISOL, KOPPARRÖR
KV3	KALLVATTEN, HÅRDA KOPPARRÖR
RL	RENSRÖR
S3	SPILLVATTEN PVC-INOMHUS-AVLOPPSRÖR
TB	TVÄTTBÄNK
TS1	TVÄTTSTÄLL
VK1	VATTENKLOSETT
VM	VATTENMÄTARE
VPÄ	VÄRMEPUMPSAGGREGAT
VS3	VÄRMEVATTEN SEKUNDÄRT, KOPPARRÖR
VS39	VÄRMEVATTEN SEKUNDÄRT, FABRIKS-ISOL KOPPARRÖR
VS8	GOLVVÄRMERÖR, PLAST
VS81	GOLVVÄRMERÖR, PLAST, ISOL. MED CELLPLAST
VV2	VÄRMVATTEN, FABRIKSISOL KOPPARRÖR
VV3	VÄRMVATTEN, HÅRDA KOPPARRÖR
VVP	VÄGGVATTENPOST

BYGGLOVSRITNING

BPA VVS
TEL: 035/159320

KJELLMANS INGENJÖRSBYRÅ AB
RK HELSINGBORG 042-20 12 96
HALMSTAD 035-15 75 20 HÄSSLEHOLM 0451-144 25 OLOFSTRÖM 0454-413 10

Mattias Olsson BYGG AB
Box 14, 524 21 HERRLJUNGA

RITAD KONSTR AV	GRANSKAD AV	ARBETSNUMMER	HANDLÄGGARE	ARB NR
KMP	JEA	3890	PER C	
1992-12-30			920812	

REV	ANT	REVIDERINGEN AVSER	SIGN	DATUM

GÖINGEGÅRDEN 1:5, TRÖNNINGE
79 st lgh. som bostadsrättsförening
PLAN HUSTYP B
RÖRANLÄGGNING

SKALA	RITN NR	REV
1:50	V50:2	