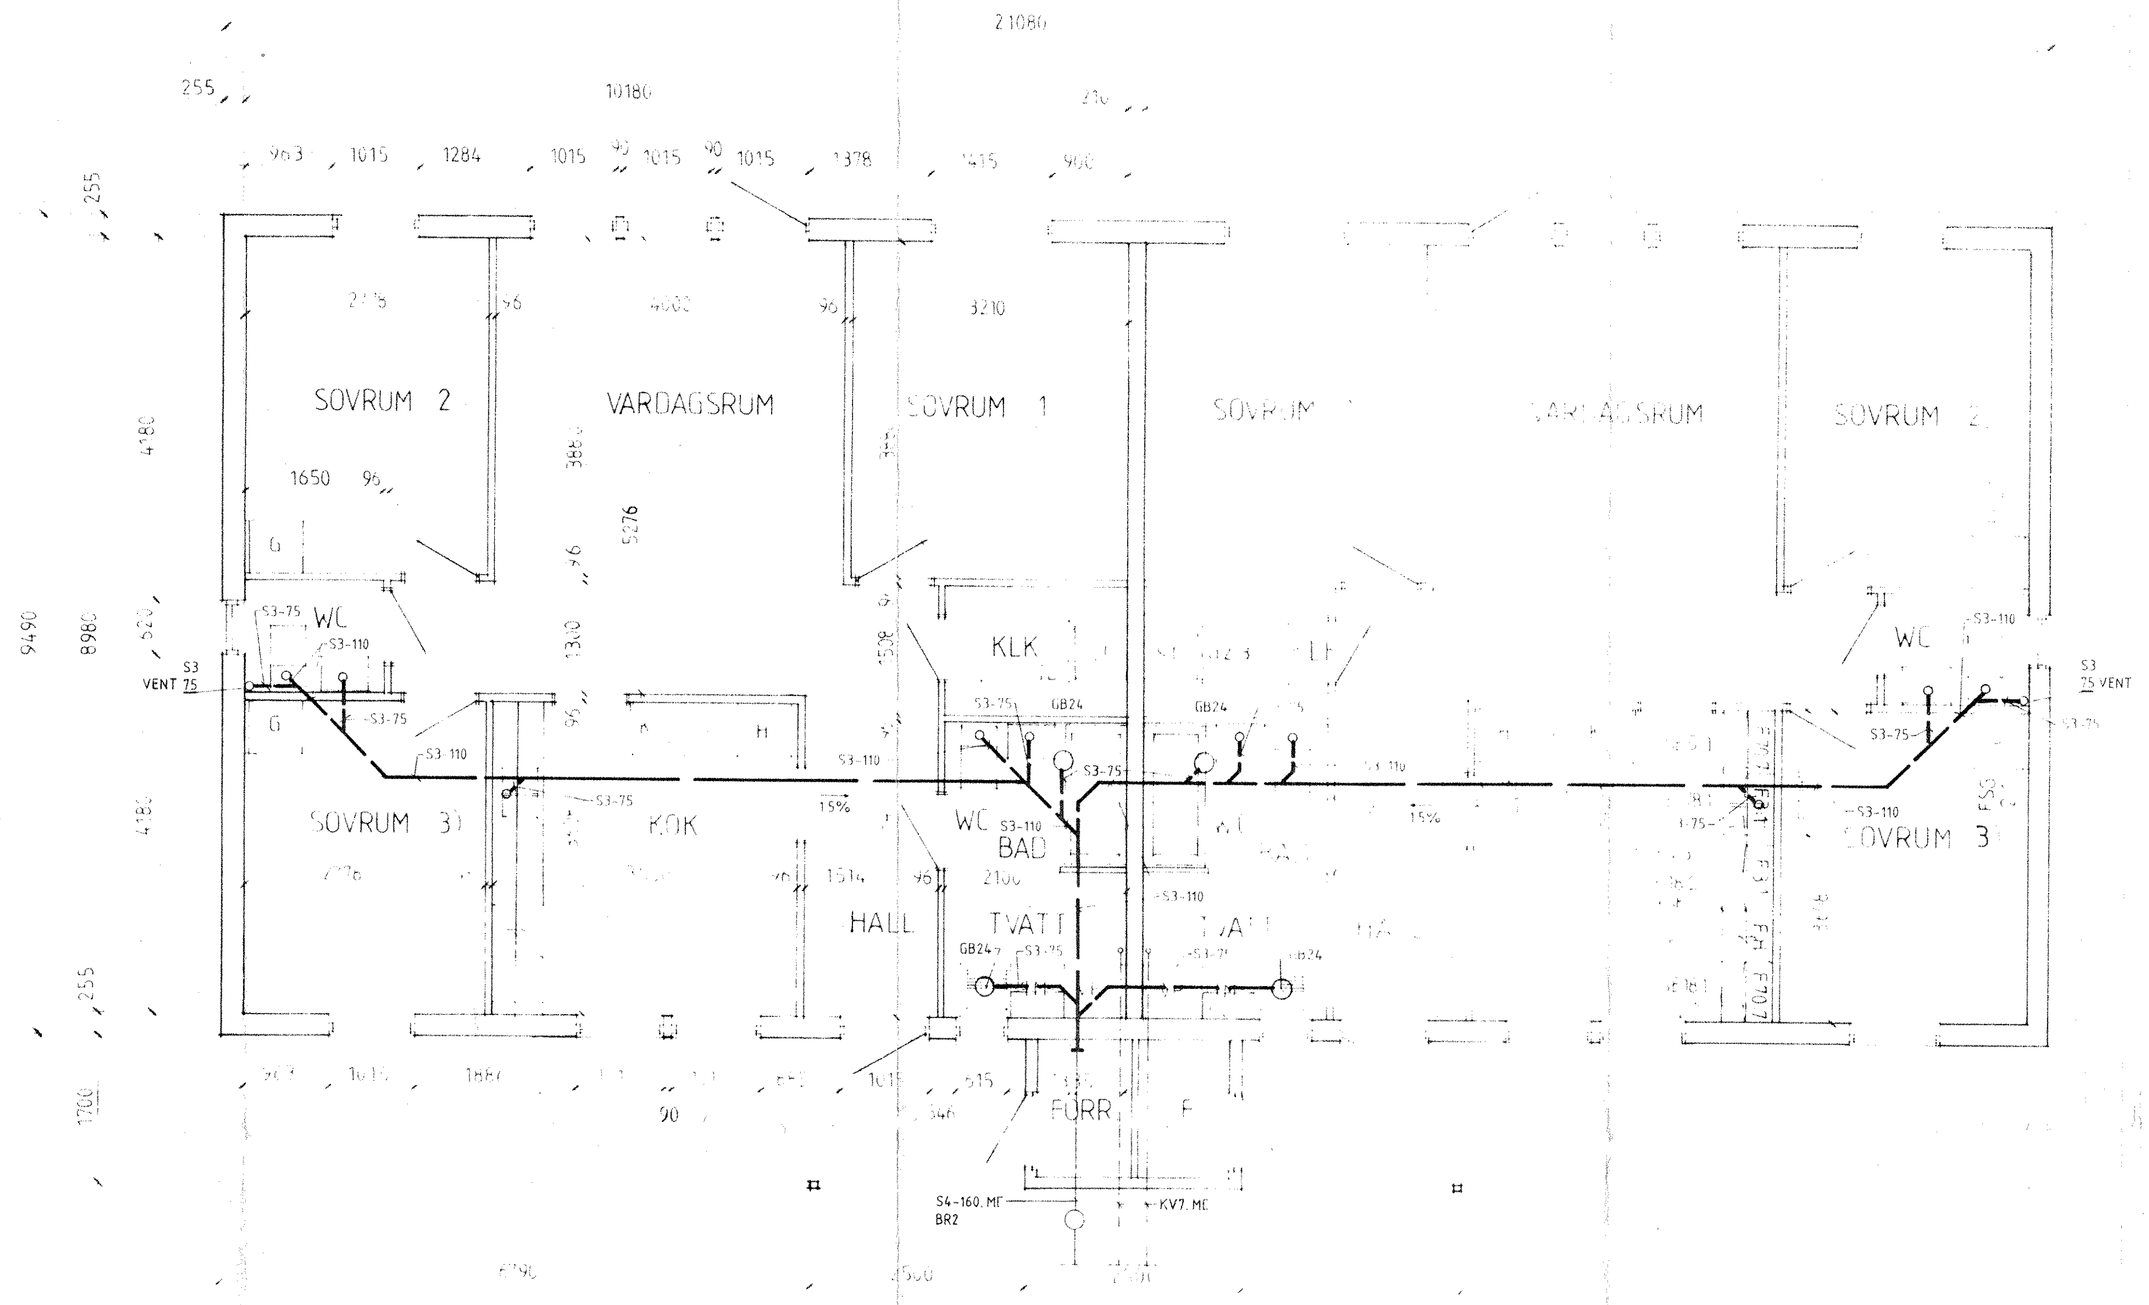

[illegible]	[illegible]
[illegible]	[illegible]
BYGGLOVSRITNING

BPA VVS
TEL 035/159320

KJELLMANS INGENJÖRSBYRÅ AB
HK HELSINGBORG 042 20 12 90
HALMSTAD 035-15 75 20 HASSLEHOLM 0451-144 25 OLOFSTRÖM 0454-413 10

RITAD/KONSTR AV	GRANSKAD AV	ÅRG TAKNUMMER
KMI	JEA	1890
1992-12-23		

Mattias Olsson BYGG AB

920812

GÖINGEGÅRDEN 1:5, TRÖNNINGE
79 st lägh som bosträttsförening

GRUNDPLAN HUSTYP B
RÖRANLÄGGNING

1:50 V52:2

V52:2