



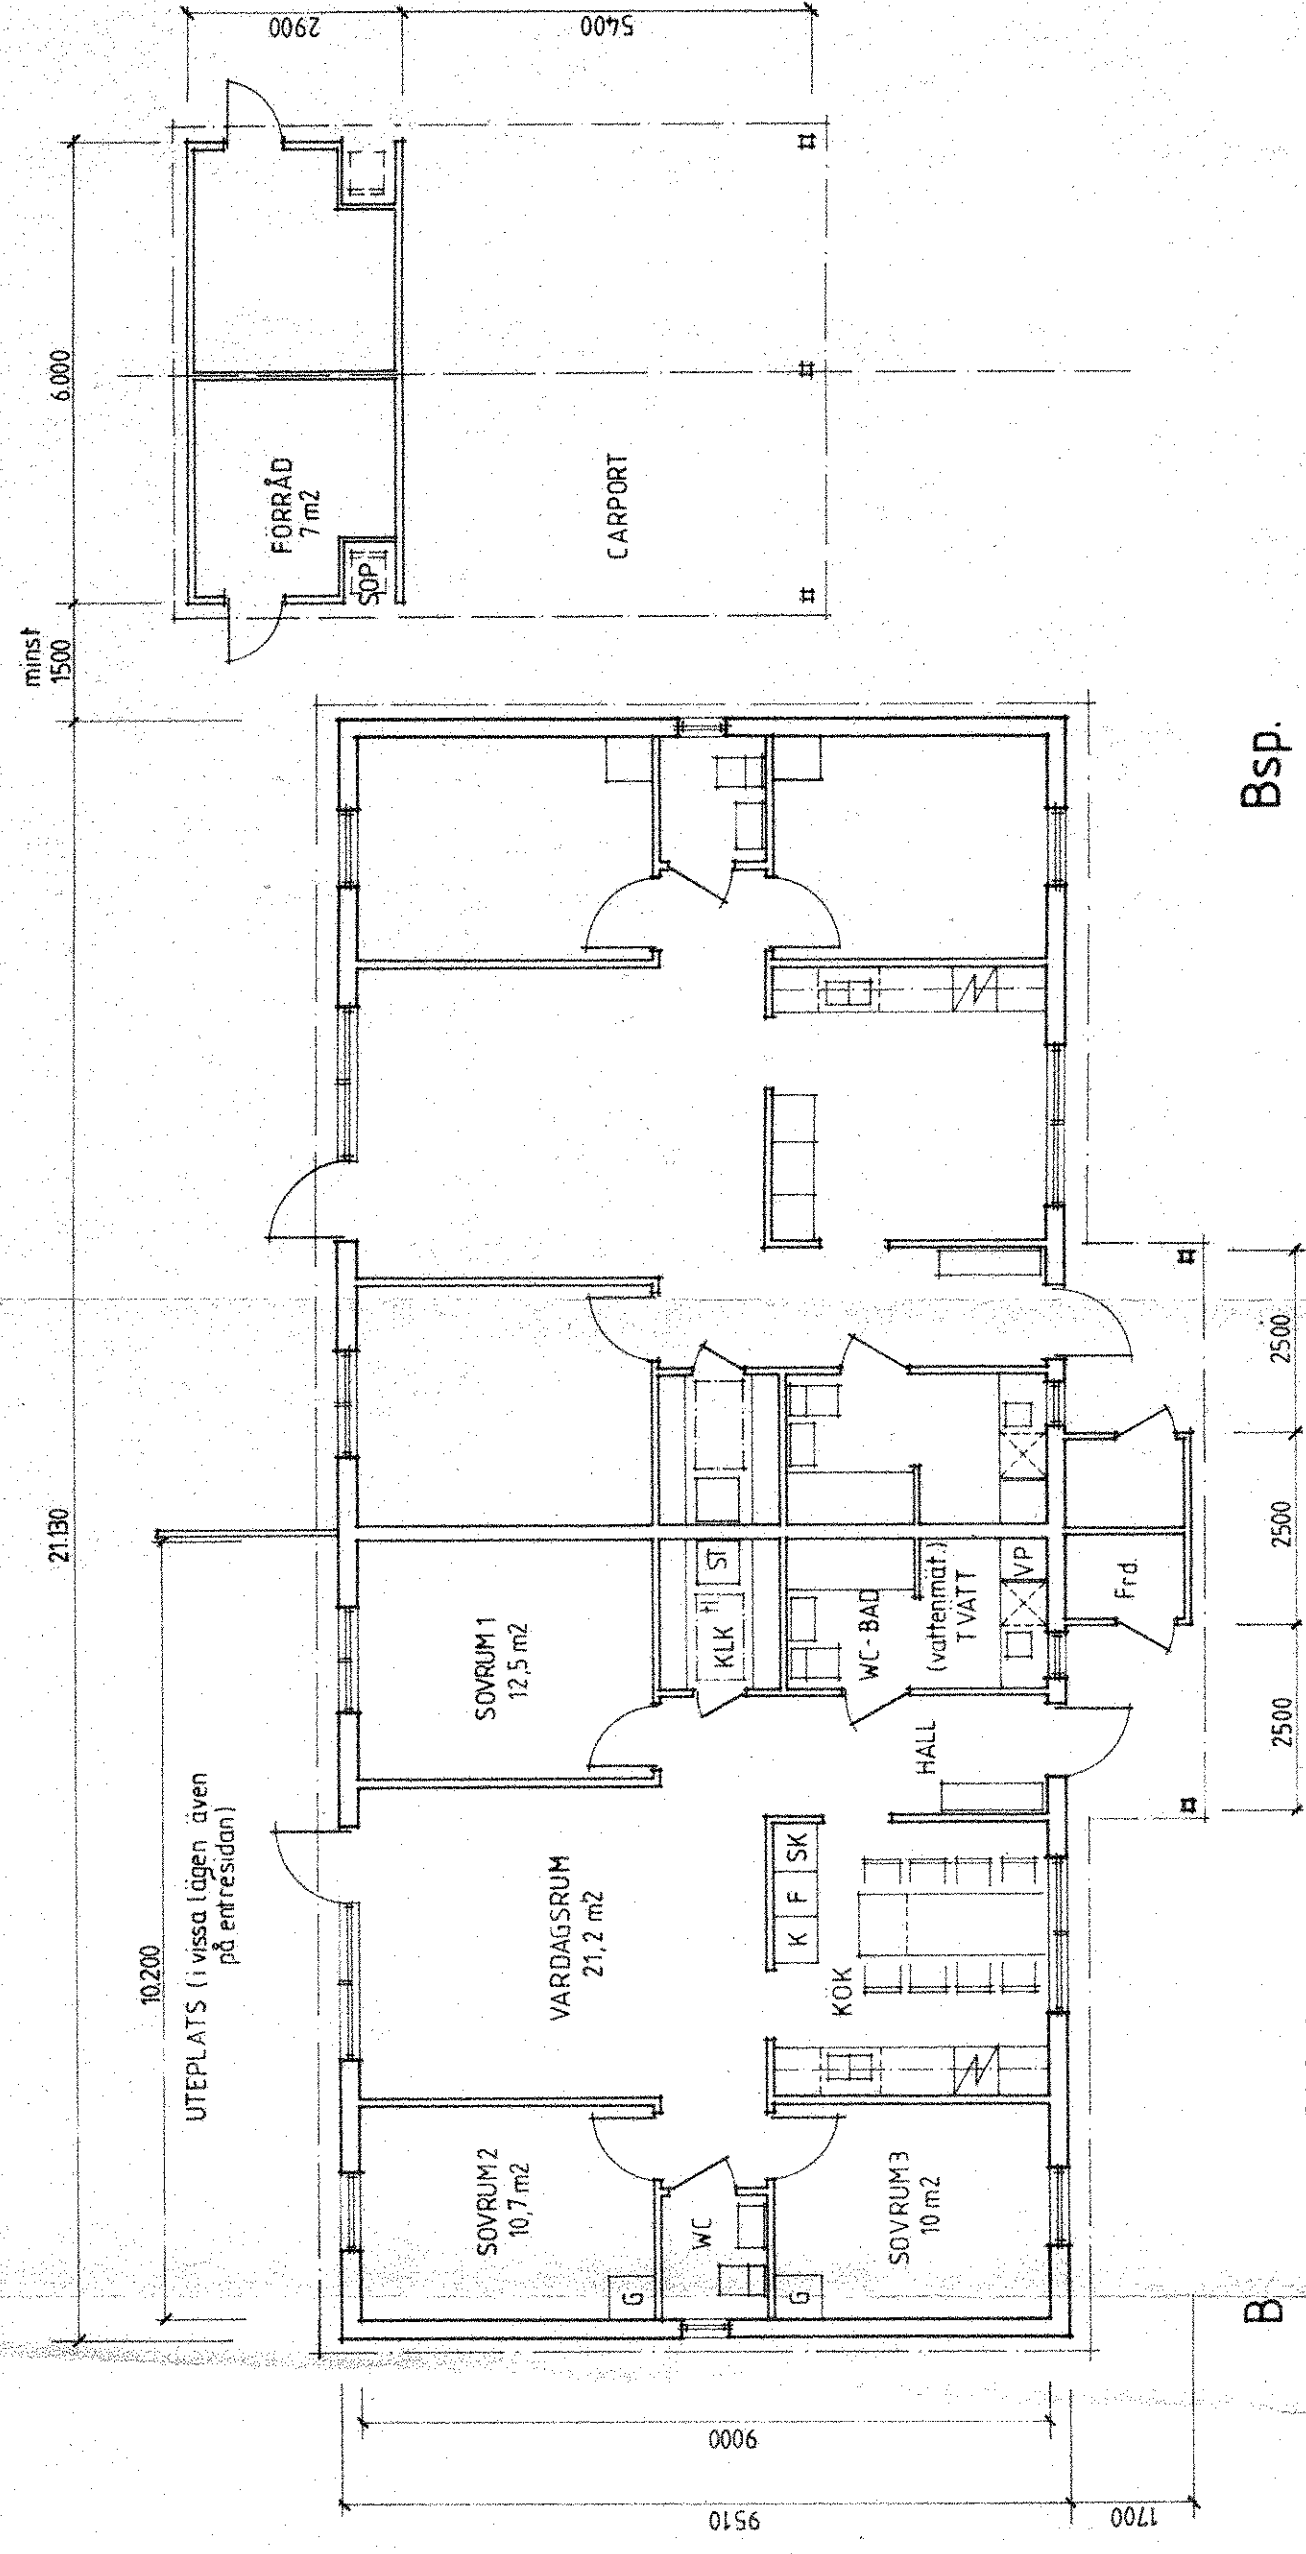


Bsp.

B
PLAN 470k 91,8m²

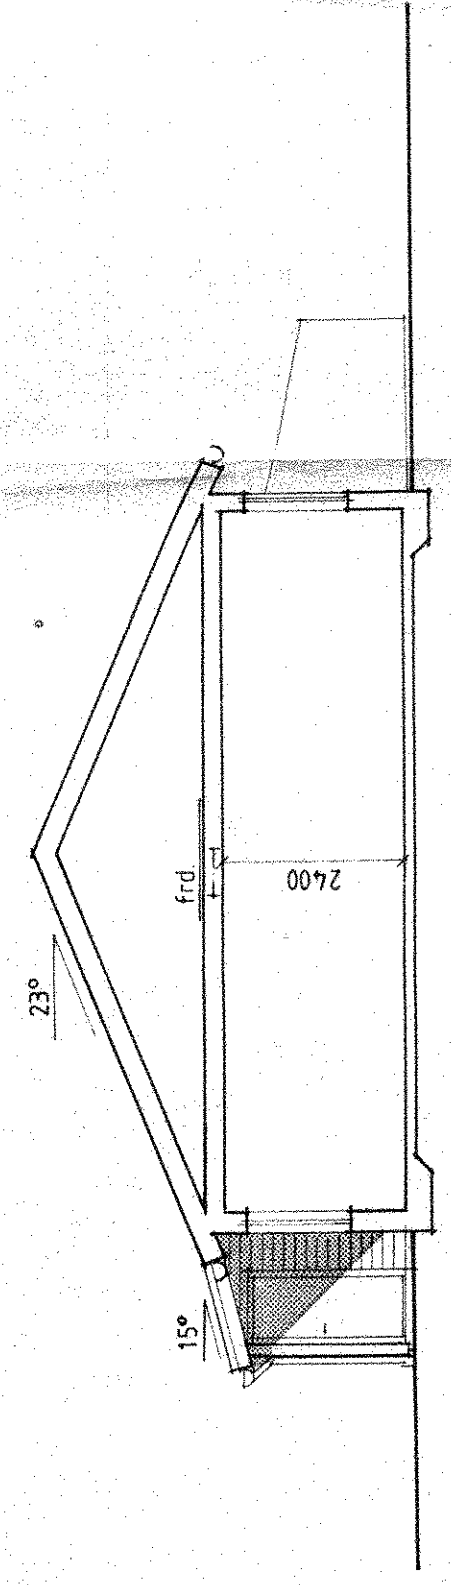

SEK

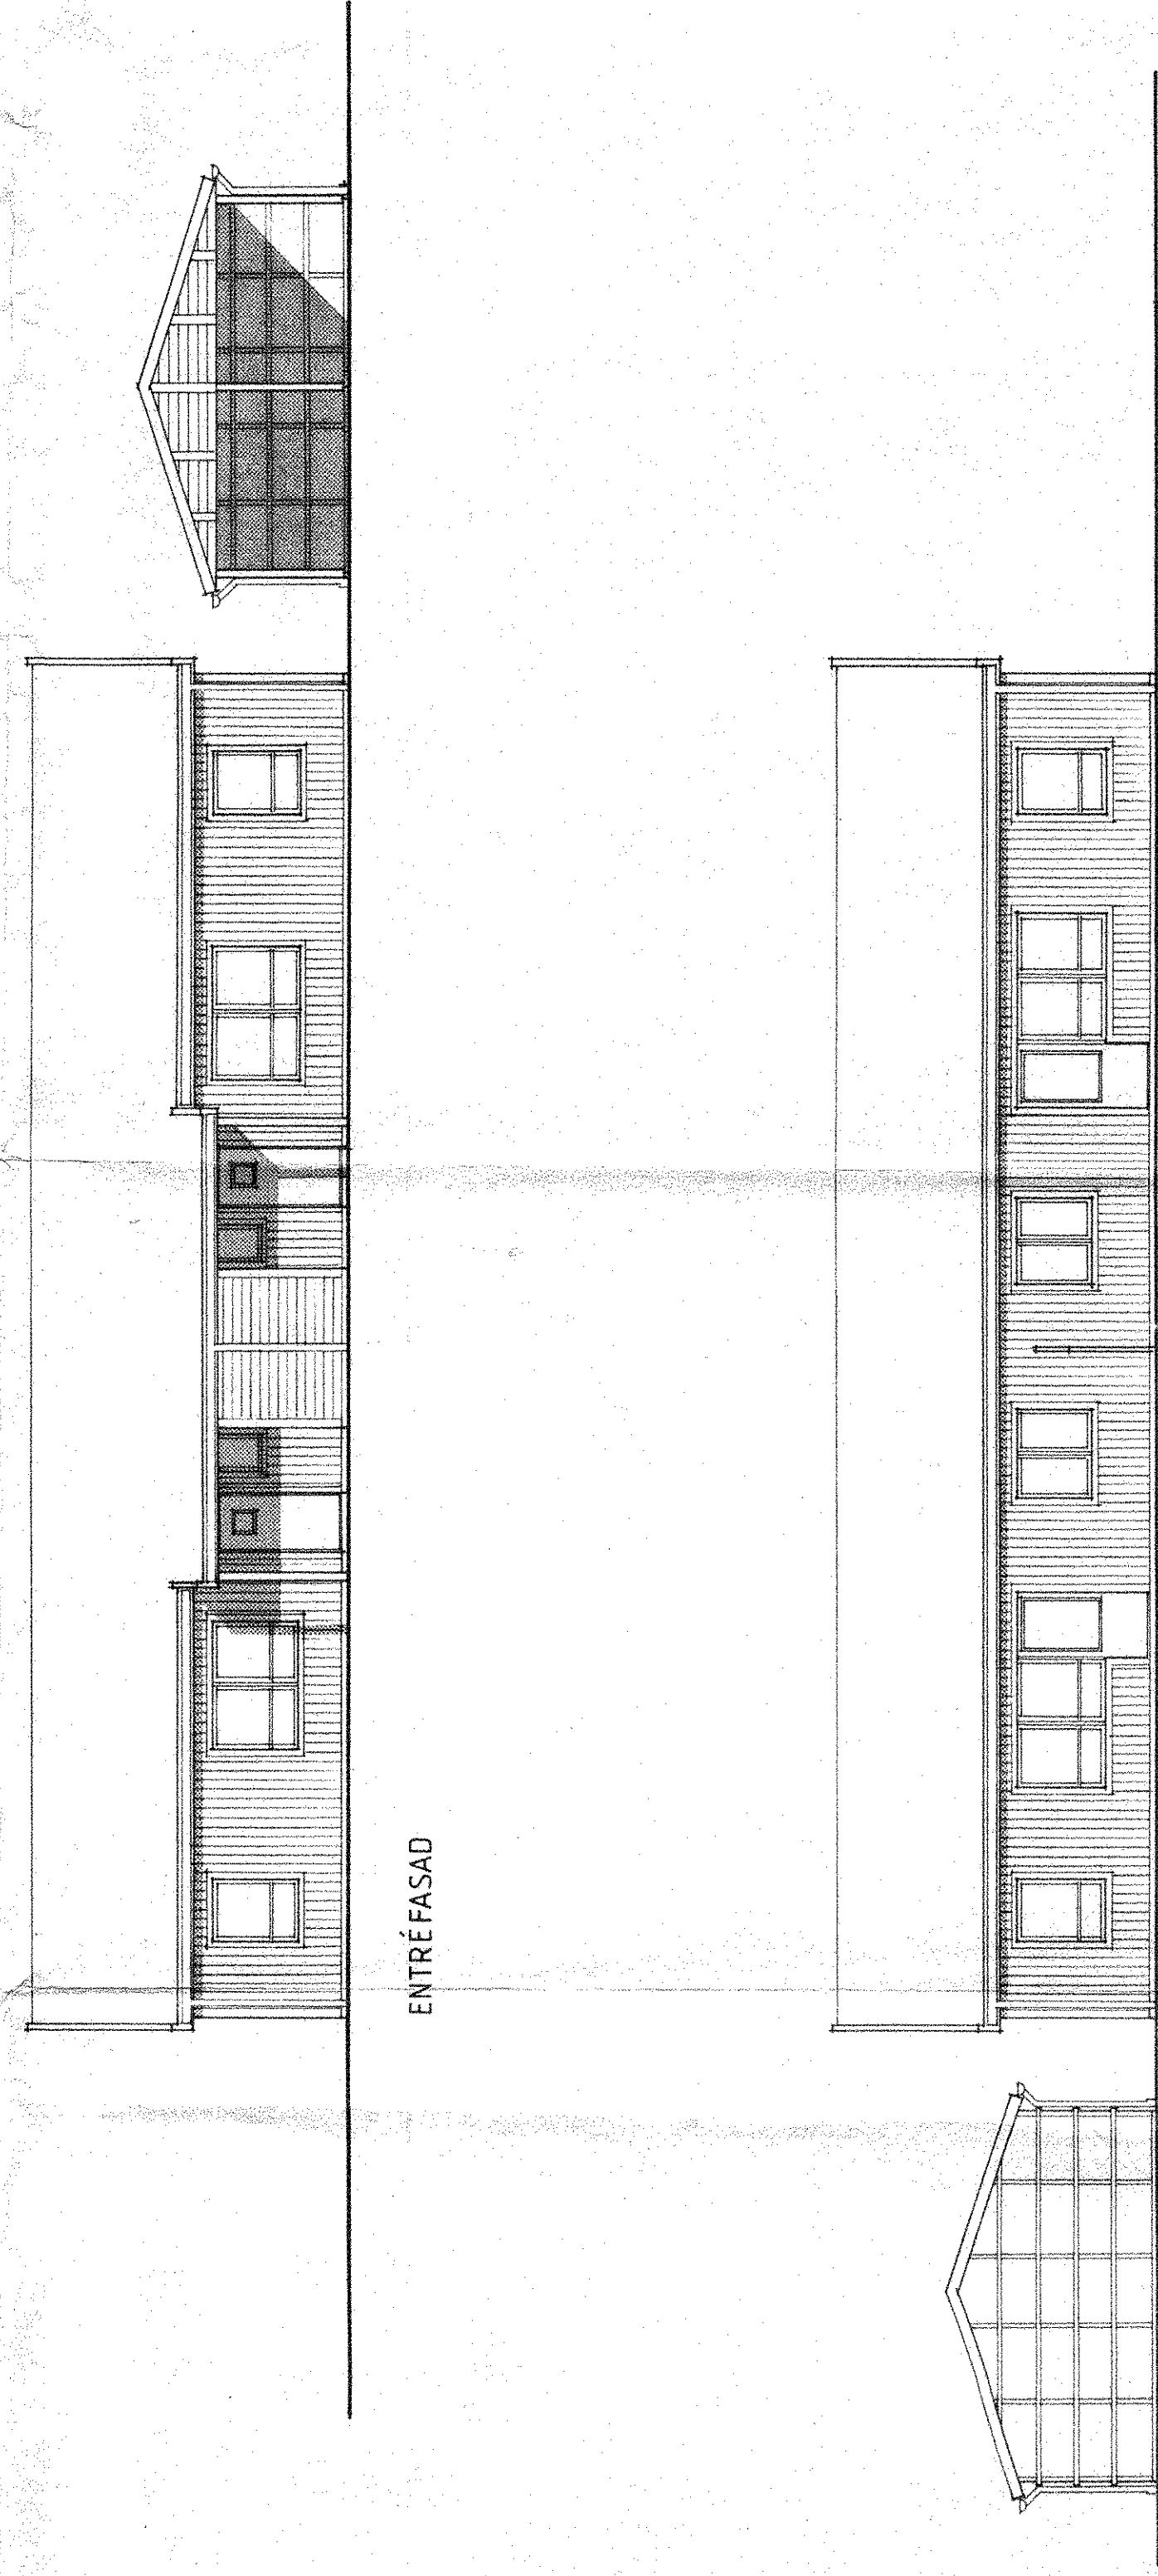

ENTRÉFASAD

GAVEL

TRÄDGÅRDSFASAD

Reg.	Anl.	Registreringens avser	Sign.	Datum
Aspekt Arkitektgrupp Ab Bocksten 2 C, S-443 30, LERUM, SWEDEN Tel 0302-17770 Fax 0302-17760				
Göingegården 1:5 TRÖNNINGE NYBYGGNAD AV PARHUS Hustyp B-Bsp., Carport-frd.				
Handläggare	M. Rudervall - O. Olsson			Skala 1:100
Lerum	1992-06-17	Arbetsnr 801-01	Ritningsnr A 1 2	Reg.