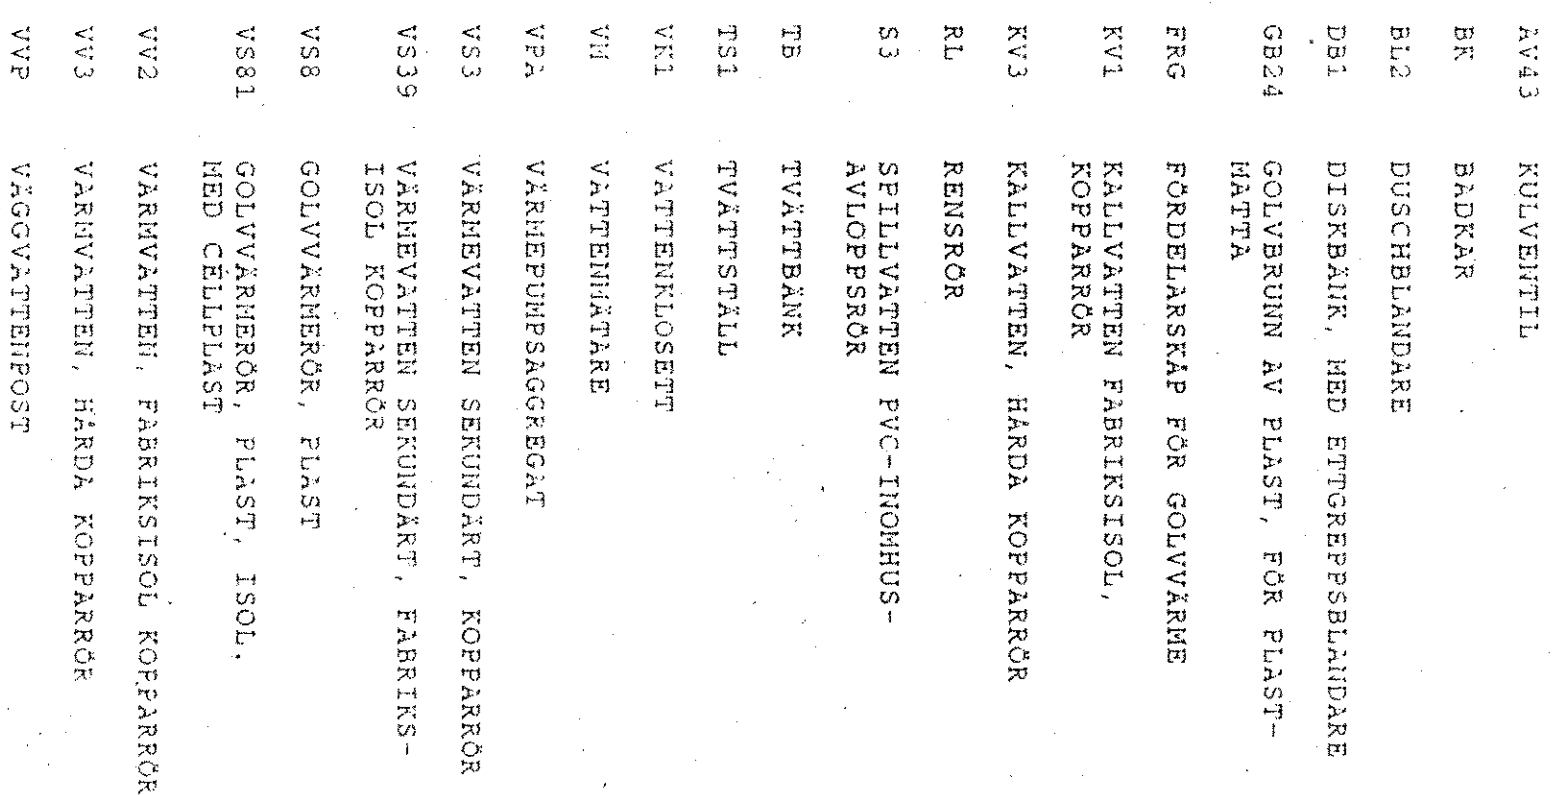


Mattias Olsson
BYGG AB

TEL: 035 / 159320

35TH AV	GRANSON AV	ARTIE GUNNIMER
	JEA	3890

PER C.

GOINGEGÅRDEN 1:5, TRÖNNINGE
79 st lgh som boställsförening
PLAN HUSTYP C
RÖRANLÄGGNING

1:50

V50:3