
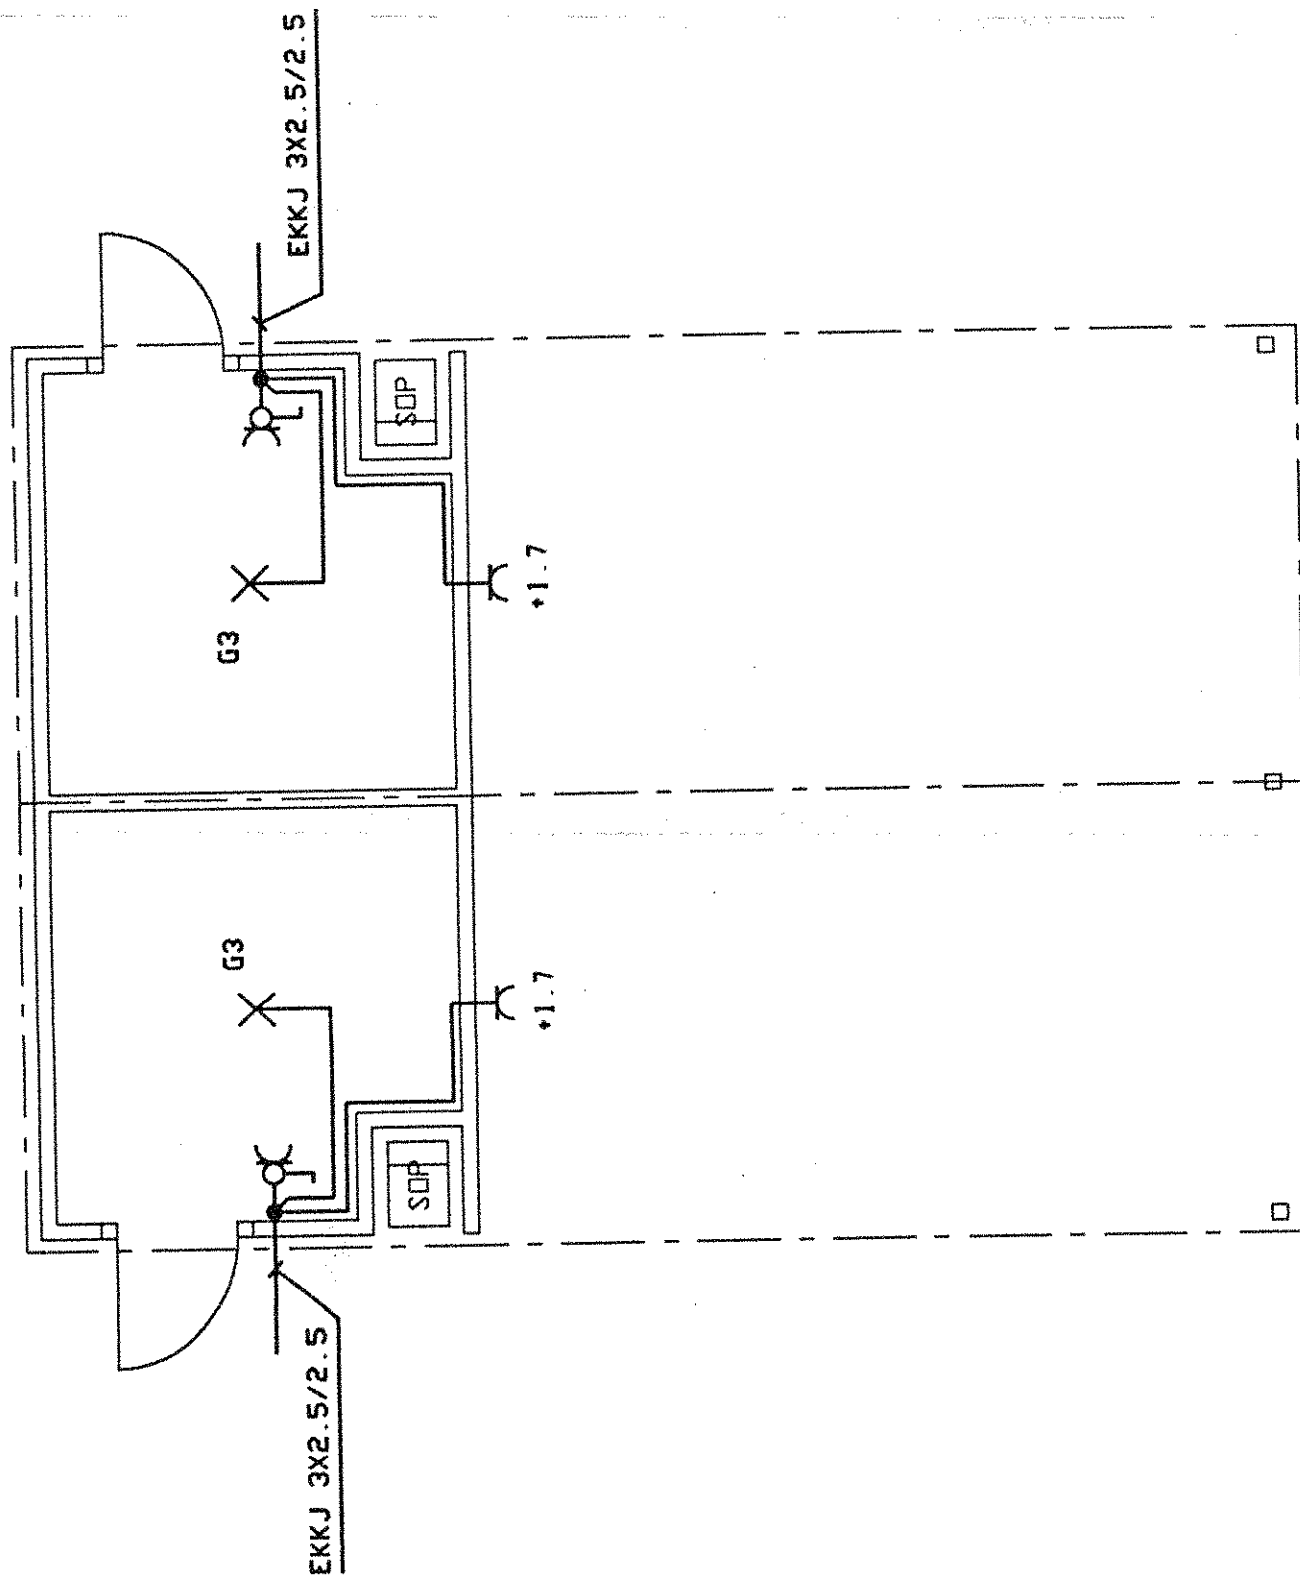
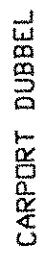
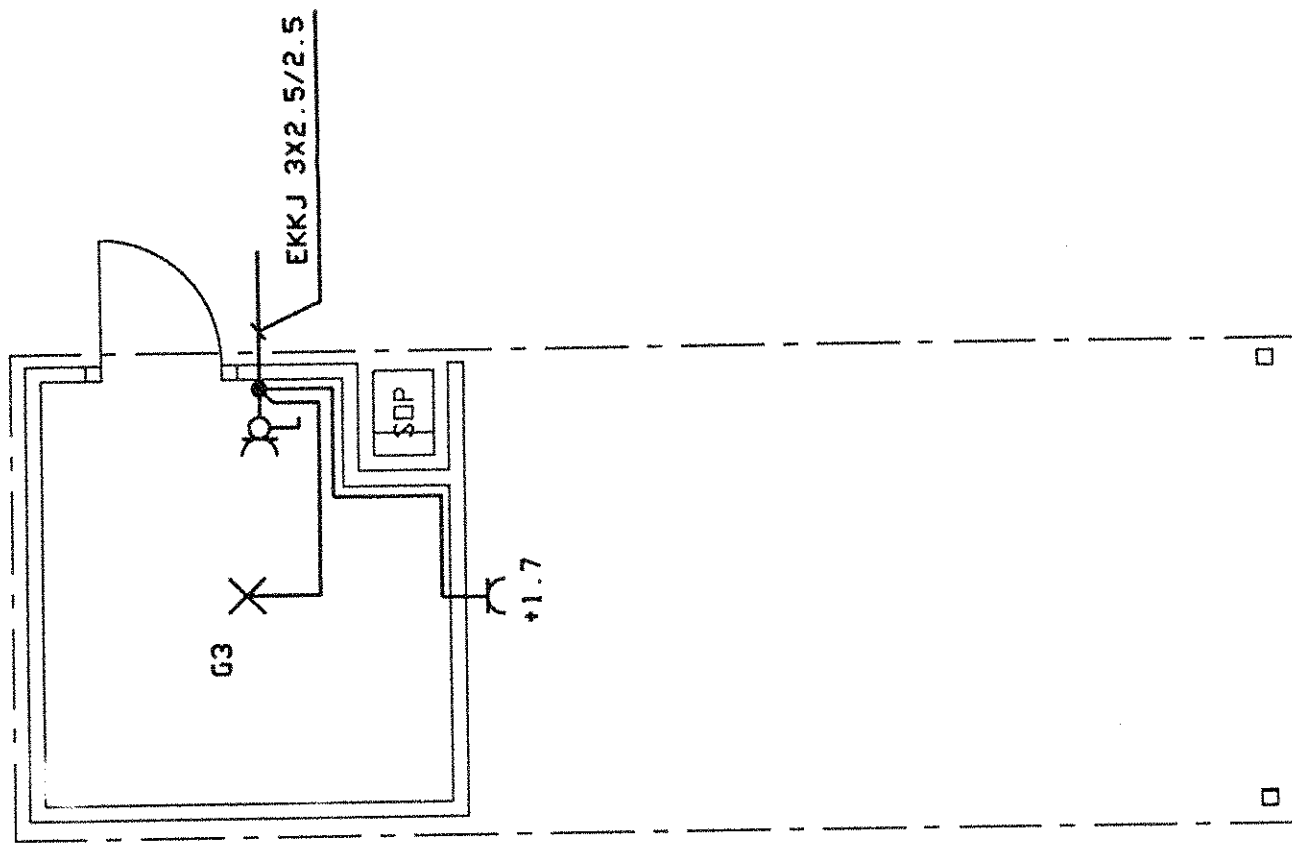


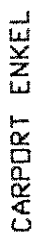

Rev. den	Litt	Avseende	Sign	Skala 1:50	Datum 93-02- X	Sign MK	Kod	8762-05	Ritn.nr	E63:07
				ELEKTRO  EMANUEL						
				GOINGEGARDEN 1:5. TRÖNNINGE 76 st lgh som bostadsrättsförening CARPORTAR BELYSNING						
				Bl.nr Fort. bl.						