
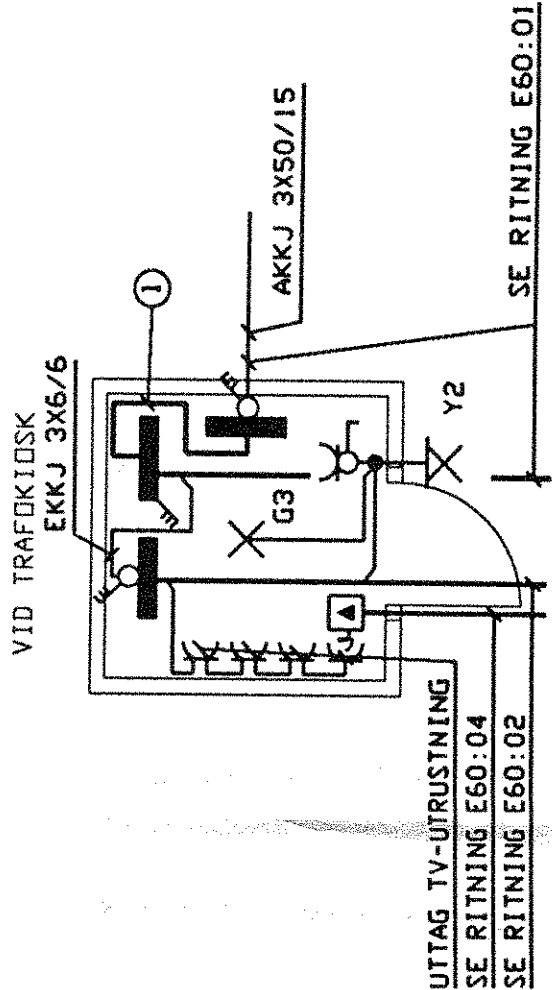


ANVISNINGAR:

- 1. 1 ST FKKJ 3X16/16 TILL
RESP MÅTARTAVLA
- 3 ST MÅTARTAVLOR I OMRÅDE
NORDÖST. PL. A1-A20.
- 3 ST MÅTARTAVLOR I OMRÅDE
NORDVÄST. PL. B1-B24.
- 3 ST MÅTARTAVLOR I OMRÅDE
SYD DEL 1. PL. C1-C18.
- 2 ST MÅTARTAVLOR I OMRÅDE
SYD DEL 2. PL. D1-D14.

GENERELL

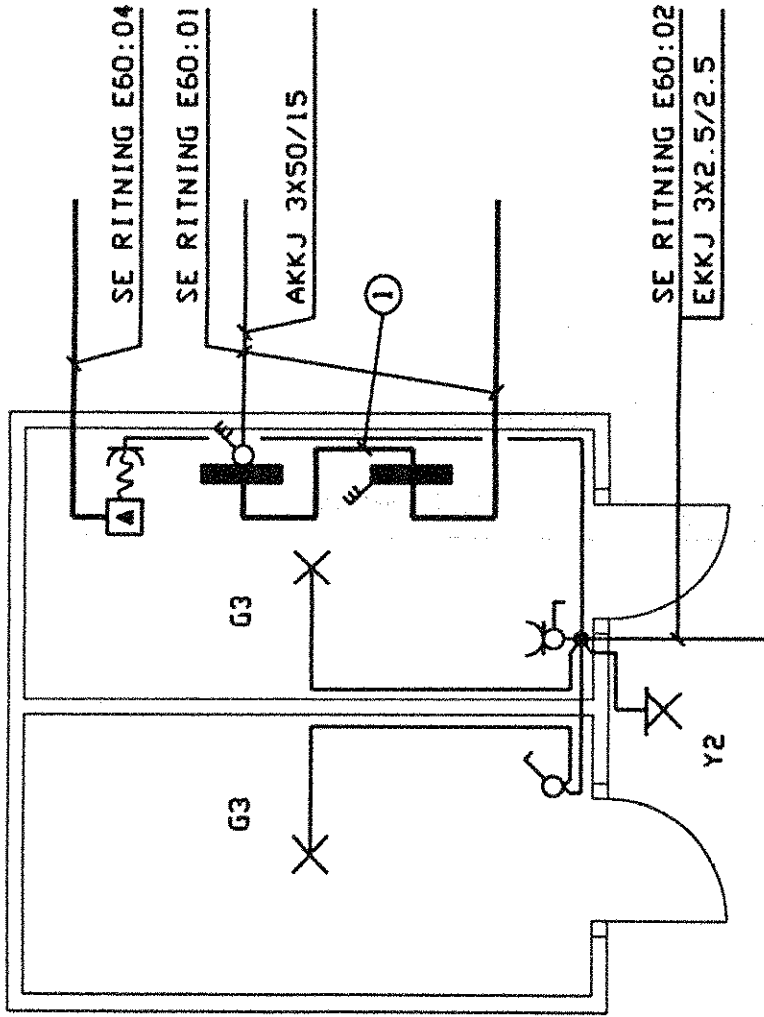

ELEKTRO EMANUEL —alltid i ledningen—				GÖINGEGÅRDEN 1:5. TRÖNNINGE 76 st lgh som bostadsrättsförening FÖRRÄDSBYGGNADER KRAFT OCH BELYSNING		Bl.nr
Rev.den	Litt	Avseende	Sign	Kod 8762-04		Bl.
Skala 1:50				Datum 93-02-02	Sign MK	Fort.
Ritn.nr E63:06				Ritn.nr E63:06		bl.