



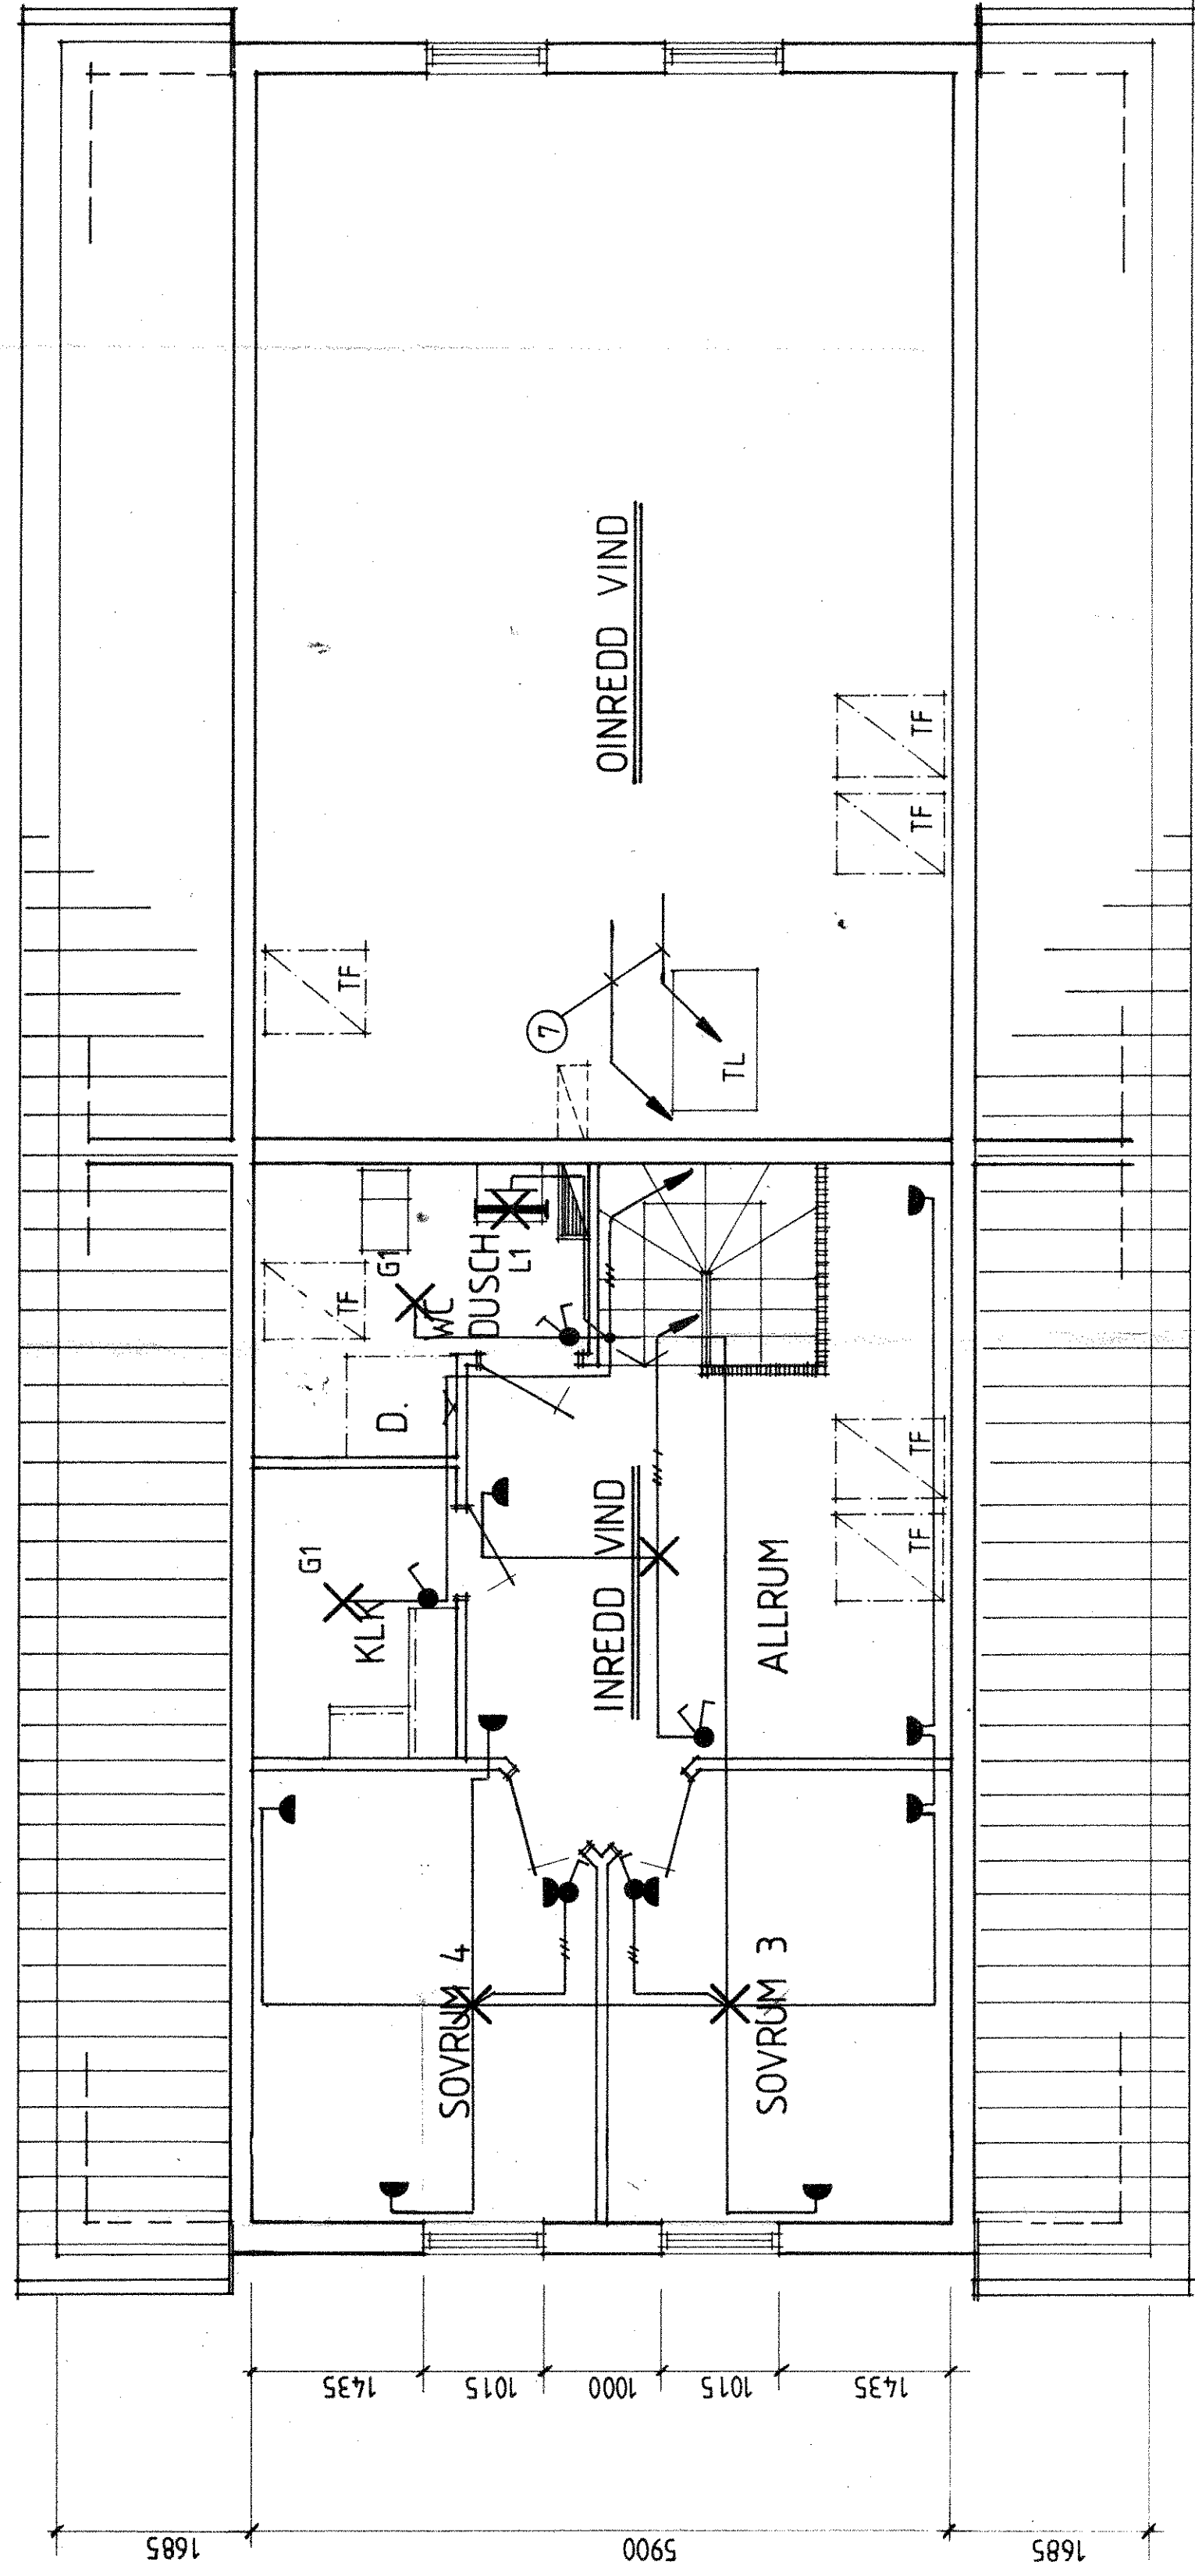

HUS A VINDSVÅNING 1:50

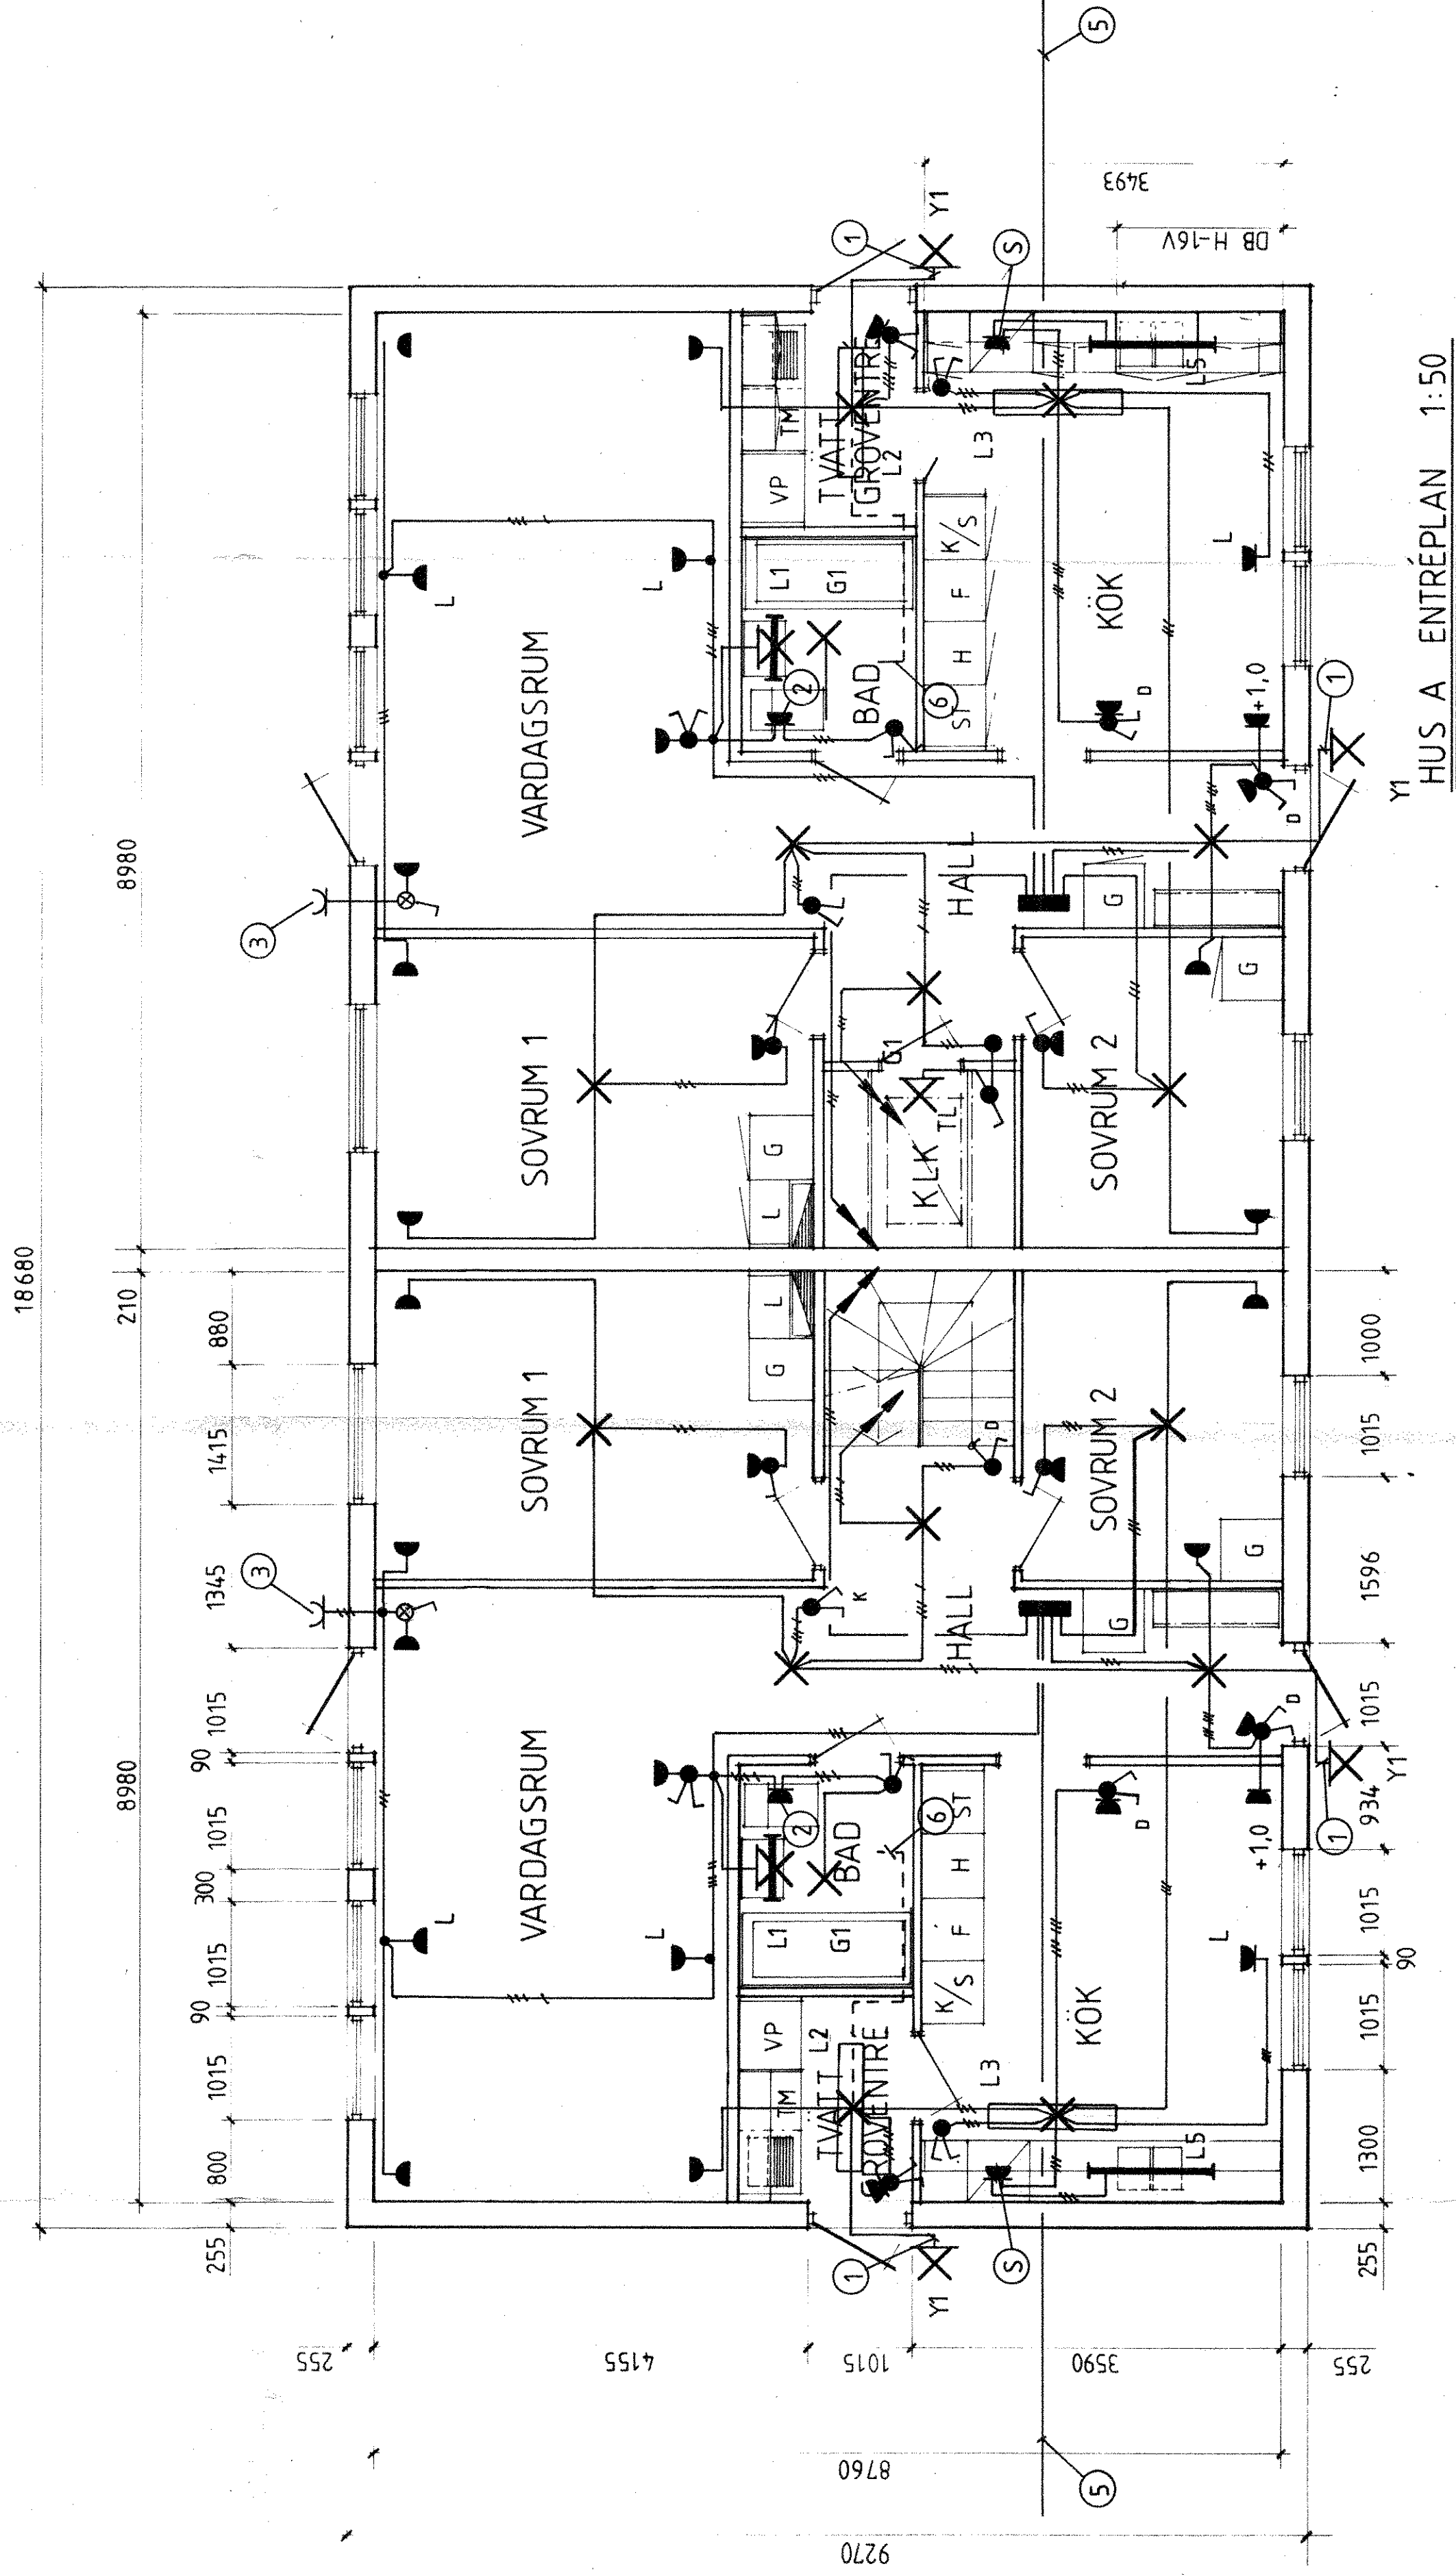

HUS A ENTRÉPLAN 1:50

ANVISNINGAR:

DÅR EJ ANNAT ANGES:

- LEDNINGSTYP FK/VP-RÖR
- LEDNINGSGRÄNS 1.5 MM 2
- LEDARANTAL 2 ST
- LAMPUTTAG PLACERAS I TAK.
- KOPPLINGSBOKS ÖPPNAS EJ IN MOT BADRUM.

S. 2000 Ö.G.

1. 1900 Ö.G.
2. 1200 Ö.G.
3. 1700 Ö.G.
4. TILL UTTAG PÅ VIND.
5. EKKJ 3X2.5/2.5 FILL CARPORT.
6. TONRÖR AVSLUTAS 1300 Ö.G.
7. I DE FALL DÅR VIND ÄR OINREDD AVSLUTAS VP-RÖR MED UPFSTICK I FRAMTIDA TRAPPHUSVÄGG.

- RELATIONSRTNING
- ARBETSRTNING
- FÖRFRÅGNINGSUNDERLAG
- BYGGLOVSRTNING
- FÖRHANDSKOPIA

EMANUEL
—ettid i ledningen

H.T. 8762

SKALA 1:50