


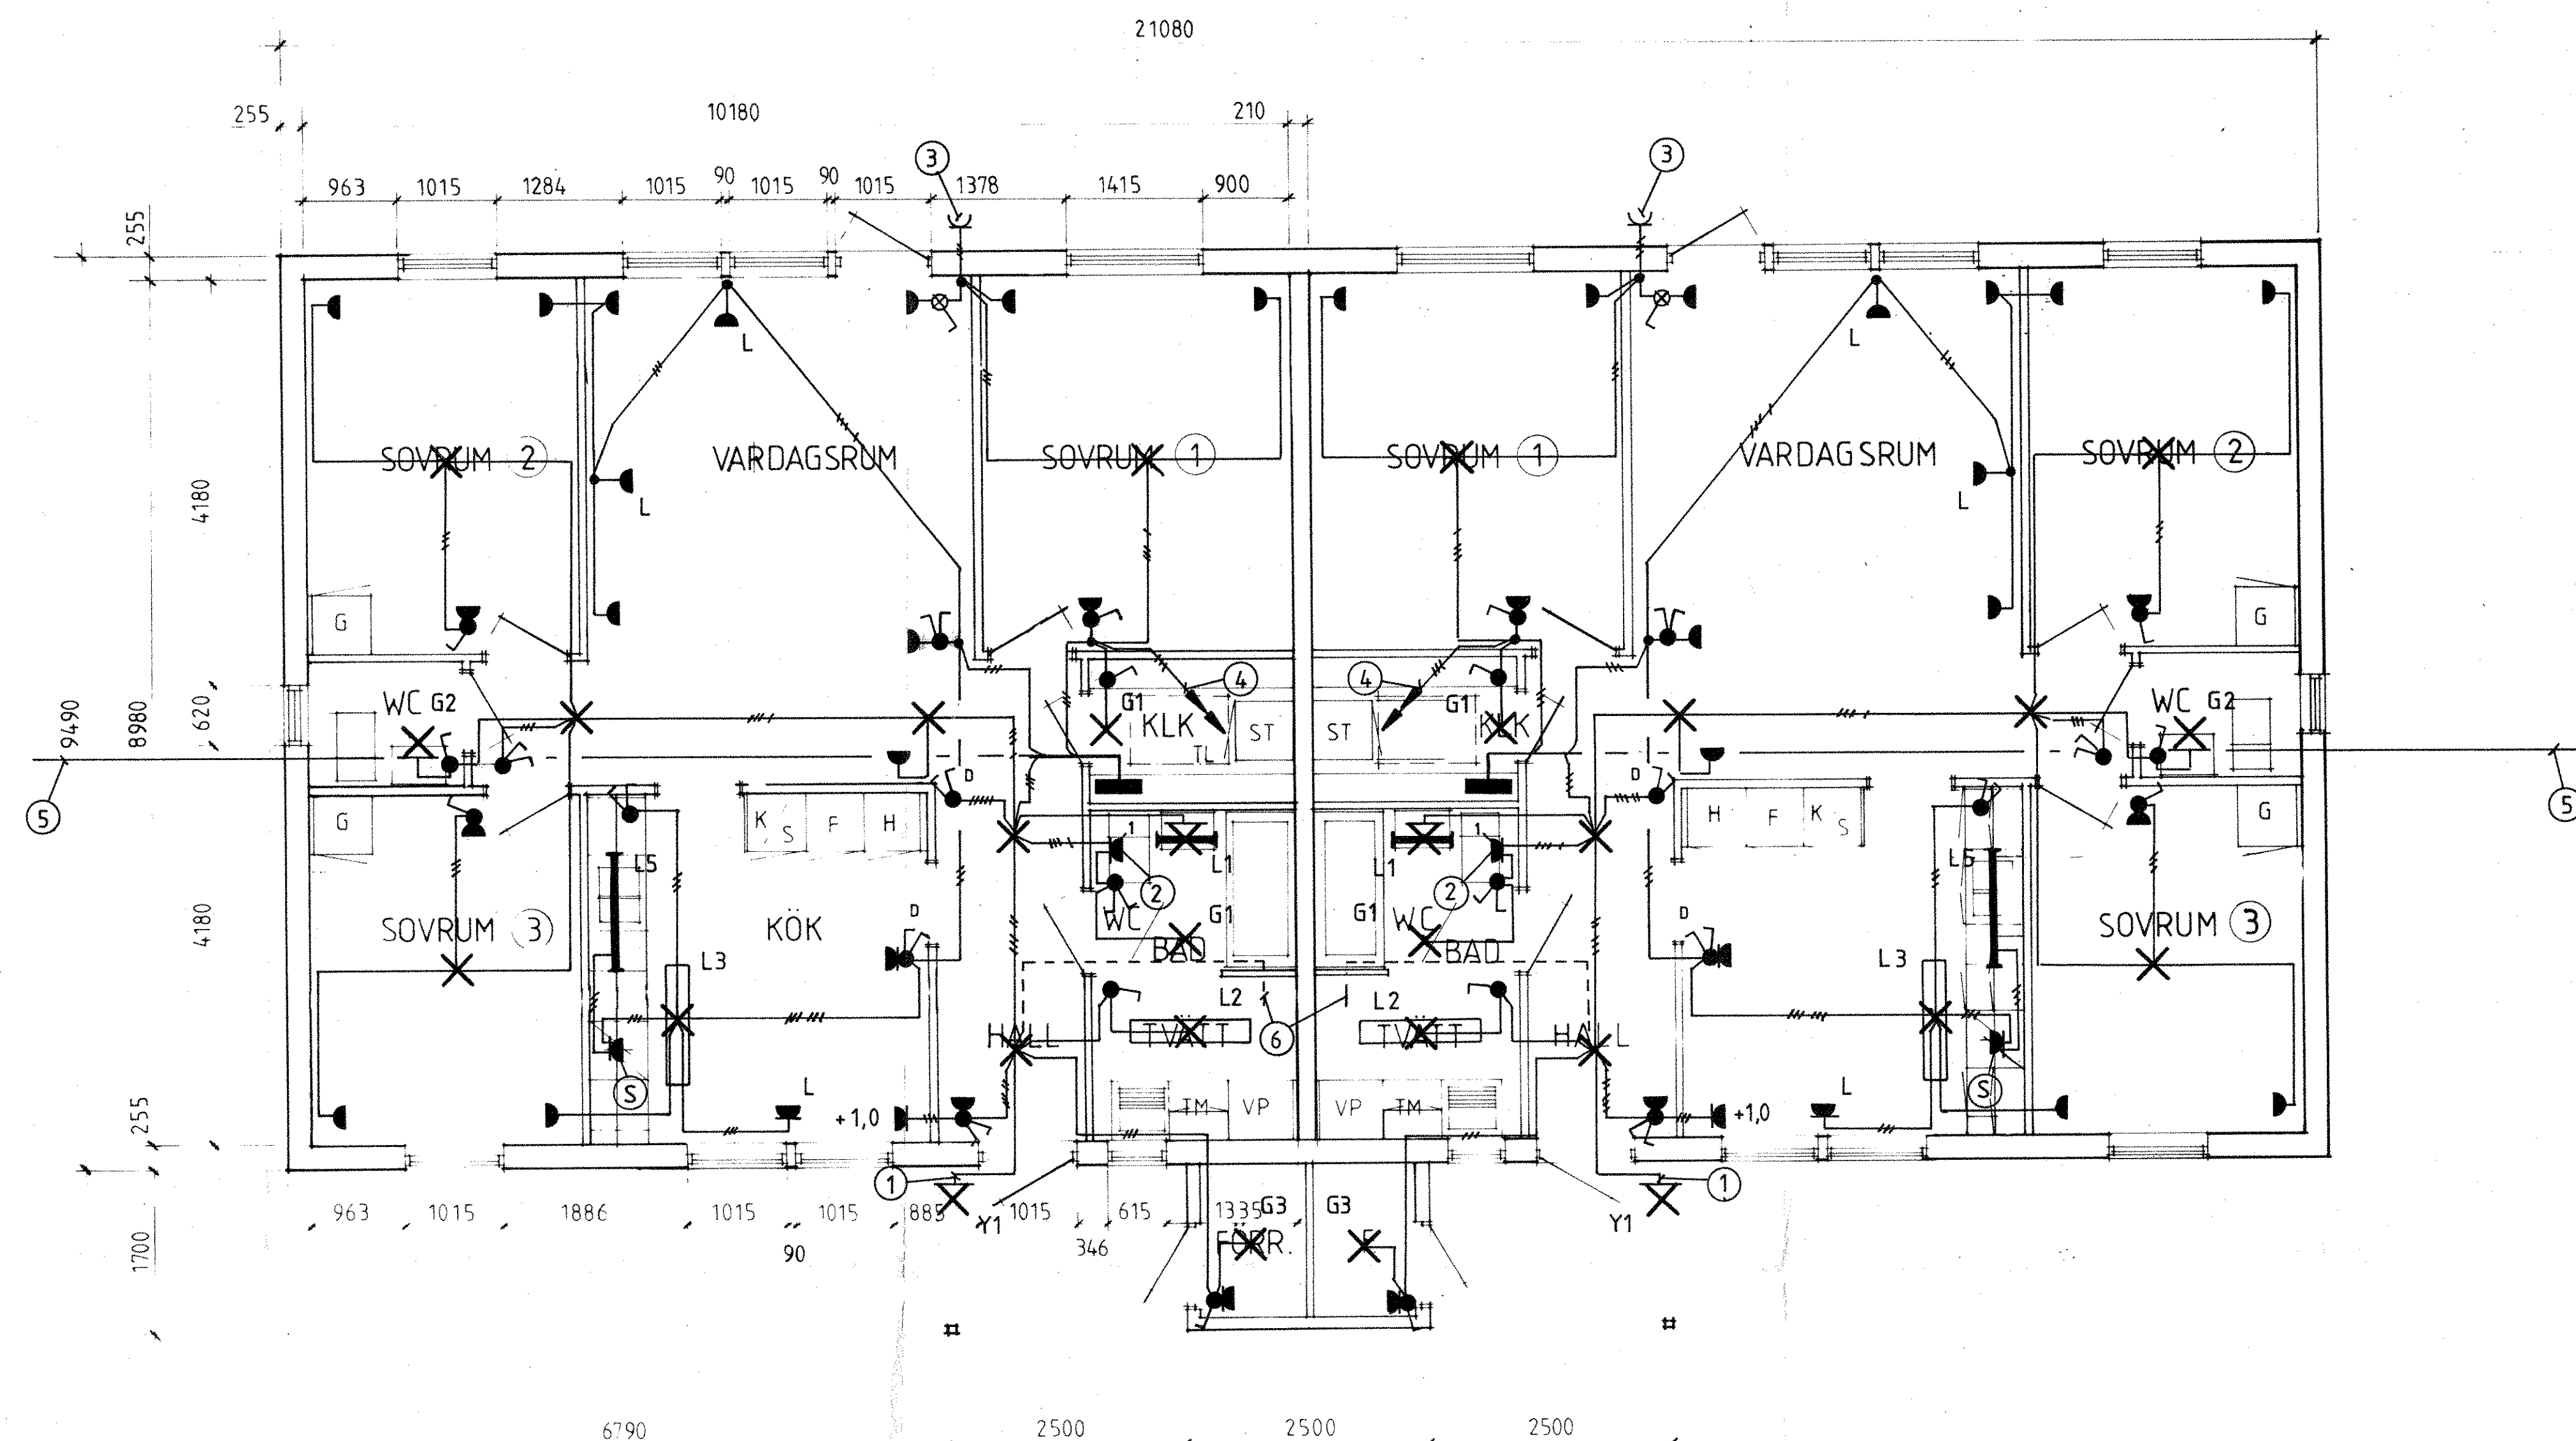

HUS B 1:50

ANVISNINGAR:

DÄR EJ ANNAT ANGES:

- LEDNINGSTYP FK/VP-RÖR
- LEDNINGSAREA 1.5 MM 2
- LEDARANTAL 2 ST
- LAMPUTTAG PLACERAS I TAK.
- KOPPLINGSDOSOR ÖPPNAS EJ IN MOT BADRUM.

S. 2000 Ö.G.

1. 1900 Ö.G.
2. 1200 Ö.G.
3. 1700 Ö.G.
4. TILL UTTAG PÅ VIND.
5. EKKJ 3X2.5/2.5 TILL CARPORT.
6. TOMRÖR AVSLUTAS 1300 Ö.G.

RELATIONS-
ARBETS-
FÖRFRÅGNINGS-
BYGGLOVS-
FÖRHANDSKOPIA

ELEKTRO
EMANUEL
alltid i ledningen

HANDLAGGARE
H.T.

ARB NR
8762

SKALA
1:50

REL ANT REVIDERINGEN AVSER SIGN DATUM

GÖINGEGÅRDEN 1:5, TRÖNNINGE

76 st lgh. som bosträtsförening

BELYSNING HUSTYP B

SKALA 1:50 RITN NR E63:02 REV