


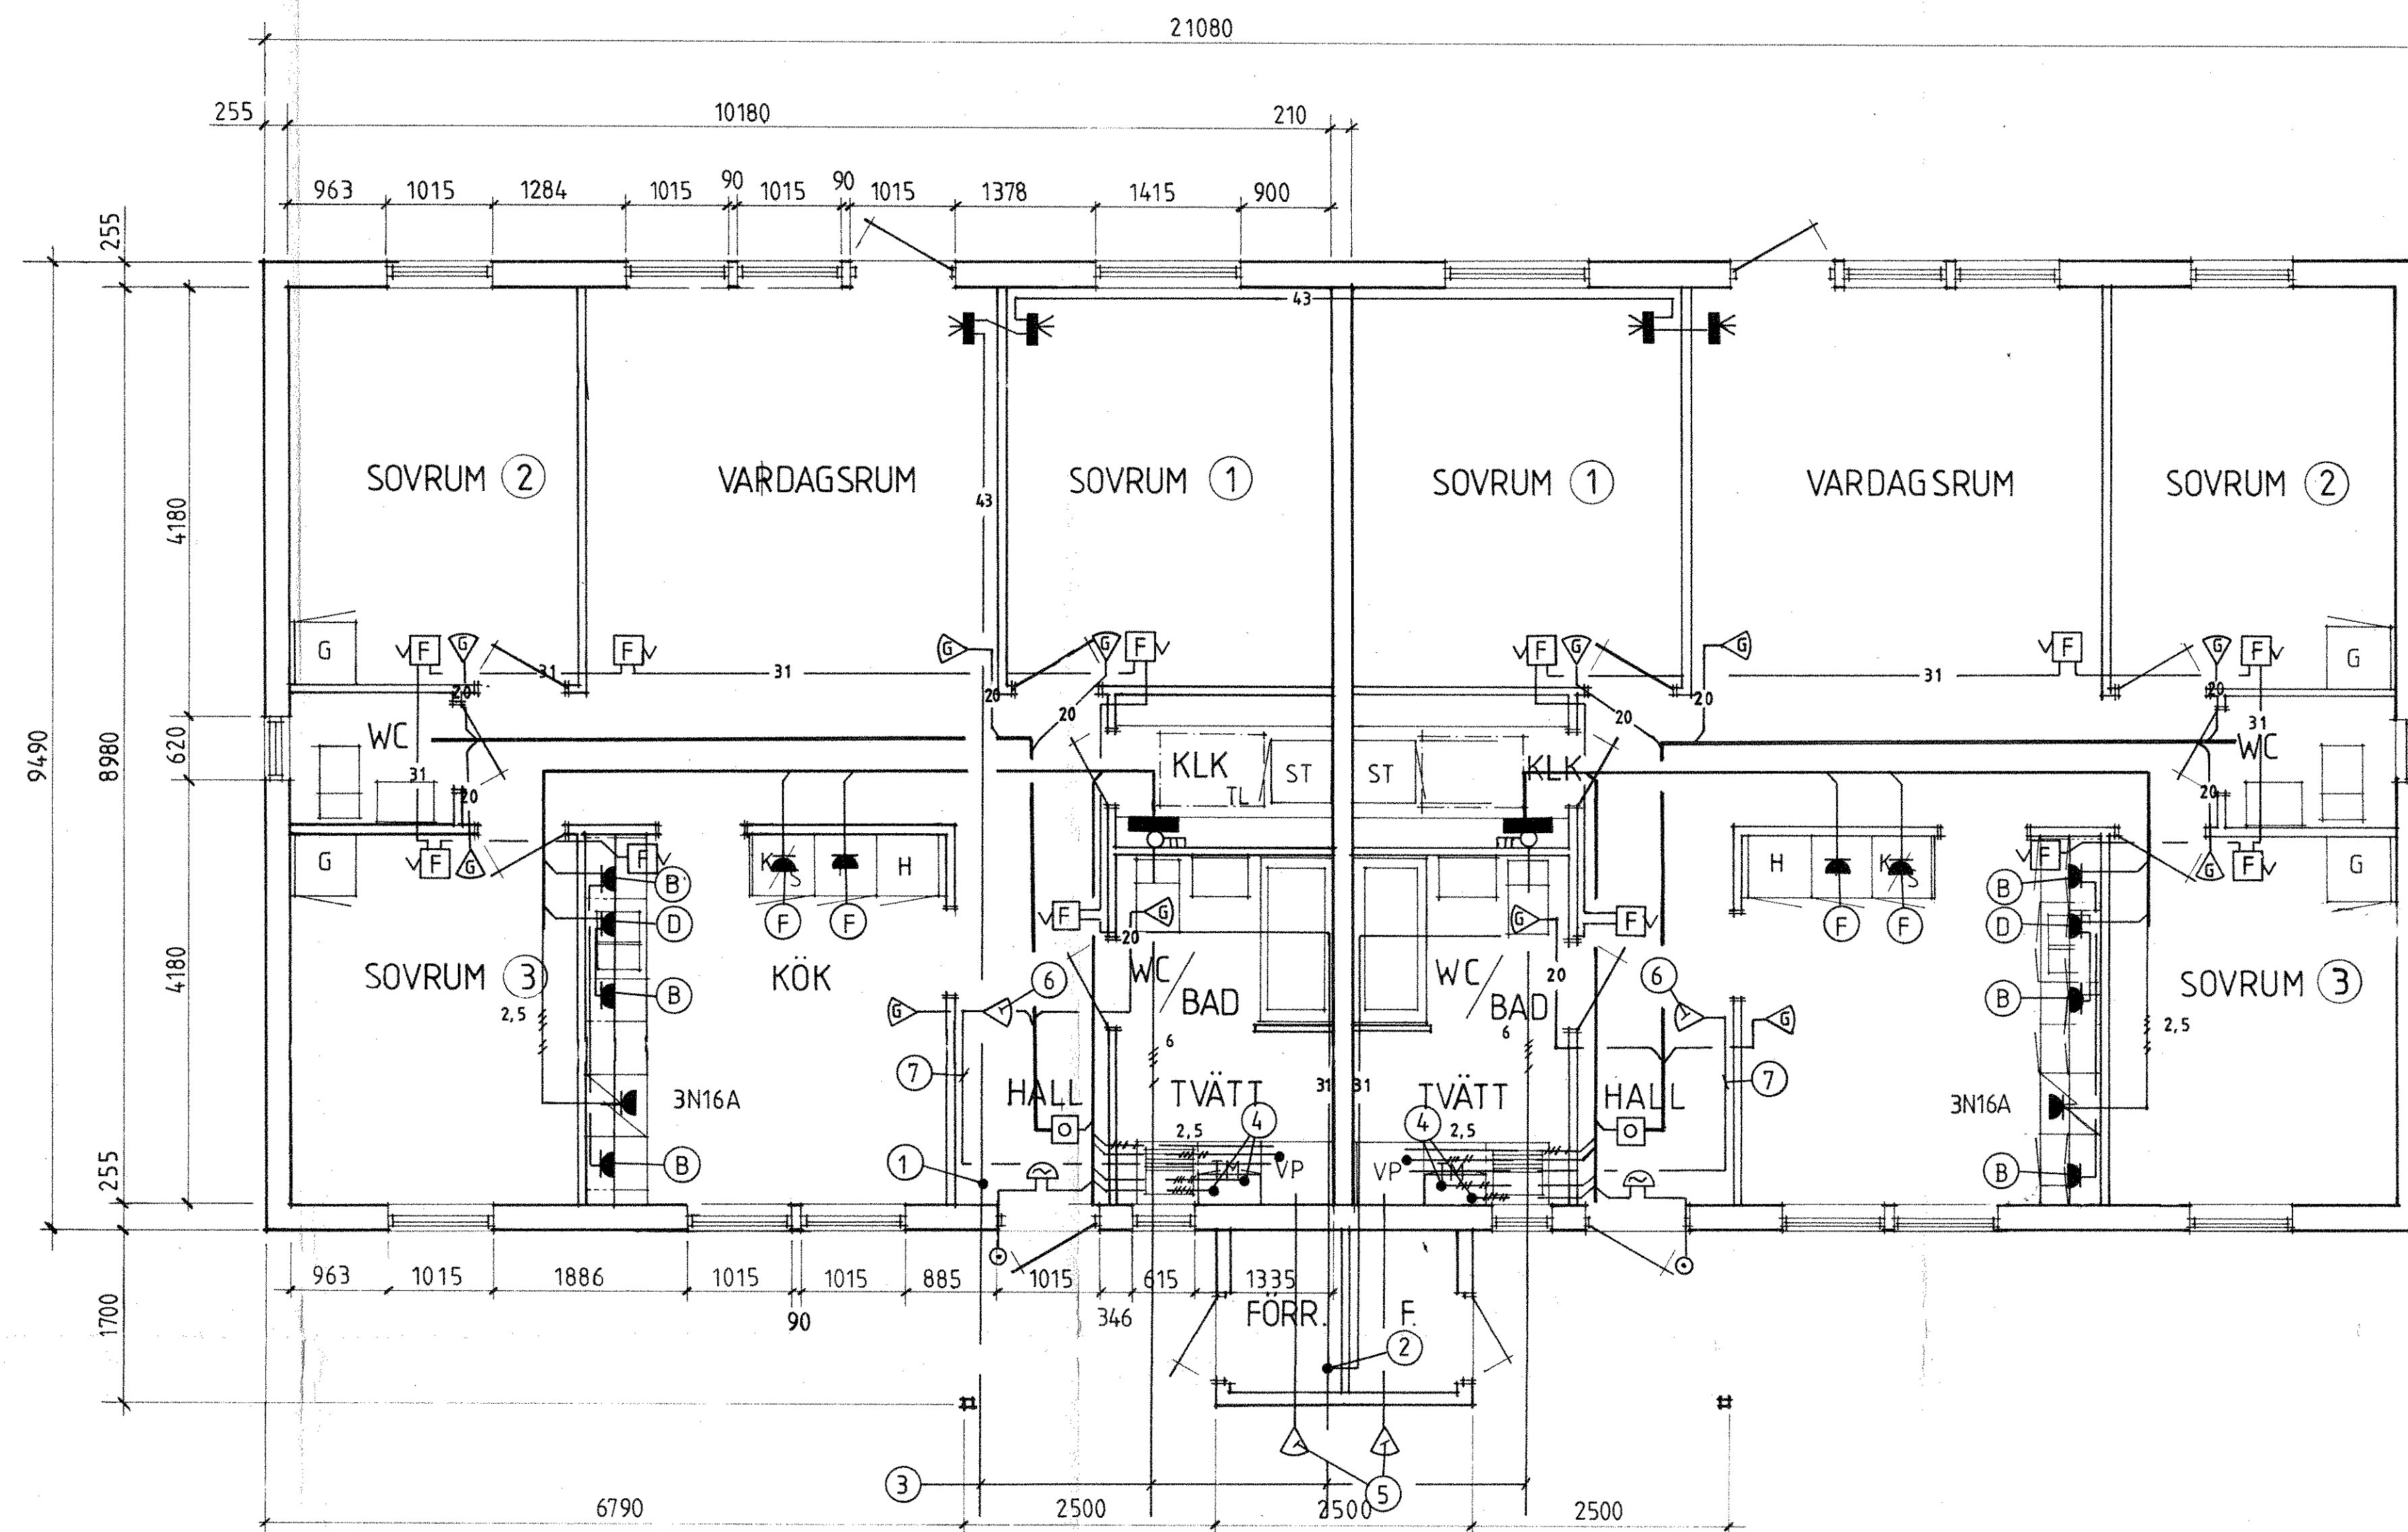

HUS B 1:50

ANVISNINGAR:

DÄR EJ ANNAT ANGES:

—LEDNINGSTYP FK/VP—RÖR

—LEDNINGSAREA 1.5 MM 2

—LEDARANTAL 3 ST

—20— EKKX 4X0.5

—31— ELKXE 4X0.5

—43— KAI724/VP

GIVARE GOLVVÄRME 1500 Ö.G.

B. 1150 Ö.G.

D. 300 Ö.G.

F. 2000 Ö.G.

- 2-FACKDOSA E14 362 50 OCH E14 362 52, 300 Ö.G.
- GRENDOSA E14 220 90 FÖR INK, TELEKABLAR
- SE SITUATIONSPLANEN
- 1300 Ö.G.
- UTEGIVARE PLACERAS NORD ELLER NORDOST PÅ FASAD.
- RUMSGIVARE 1500 Ö.G.
- I DE FALL DÄR VIND ÄR OINREDD DRAGES ANTENNKABEL HEL GENOM DOSA.
- I DE FALL DÄR VIND ÄR OINREDD AVSLUTAS VP-RÖR MED UPPSTICK.
- EKKX 4X2X0.5

RELATIONSITNING
ARBETSITNING
FÖRFRÅGNINGSUNDERLAG
BYGGLOVSITNING
FÖRHANDSKOPIA

ELEKTRO
EMANUEL
alltid i ledningen

WANDLAGGARE
H.T.

ARB NR
8762

SKALA
1:50

REV | ANT | REVIDERINGEN AVSER | SIGN | DATUM
GÖINGEGÅRDEN 1:5, TRÖNNINGE
76 st lgh. som bosträttsförening
KRAFT OCH TELE HUSTYP B
RITN NR
E61:02
1 REV