


ANVISNINGAR:

- DÅR EJ ANNAT ANGES:
-LEDNINGSTYP FK/VP-RÖR
-LEDNINGSAREA 1.5 MM 2
-LEDARANTAL 3 ST
-20— EKXX 4X0.5
-31— ELKXE 4X0.5
-43— KAT724/VP
G GIVARE GOLVVÄRME 1500 Ö.G.G.

- B. 1150 Ö.G.G.
D. 300 Ö.G.G.
F. 2000 Ö.G.G.

1. 2-FACKDOSA E14 362 50 OCH E14 362 52, 300 Ö.G.G.
2. GRENDOZA E14 220 90 FÖR INK, TELEKABLAR
3. SE SITUATIONSPLANEN
4. 1300 Ö.G.G.
5. UTEGIVARE PLACERAS NORD ELLER NORDOST PÅ FASAD.
6. RUMSGIVARE 1500 Ö.G.G.
7. I DE FALL DÅR VIND ÄR OINREDD DRAGES ANTENNKABEL HEL GENOM DOSA.
8. I DE FALL DÅR VIND ÄR OINREDD AVSLUTAS VP-RÖR MED UPESTICK.
9. EKXX 4X2X0.5

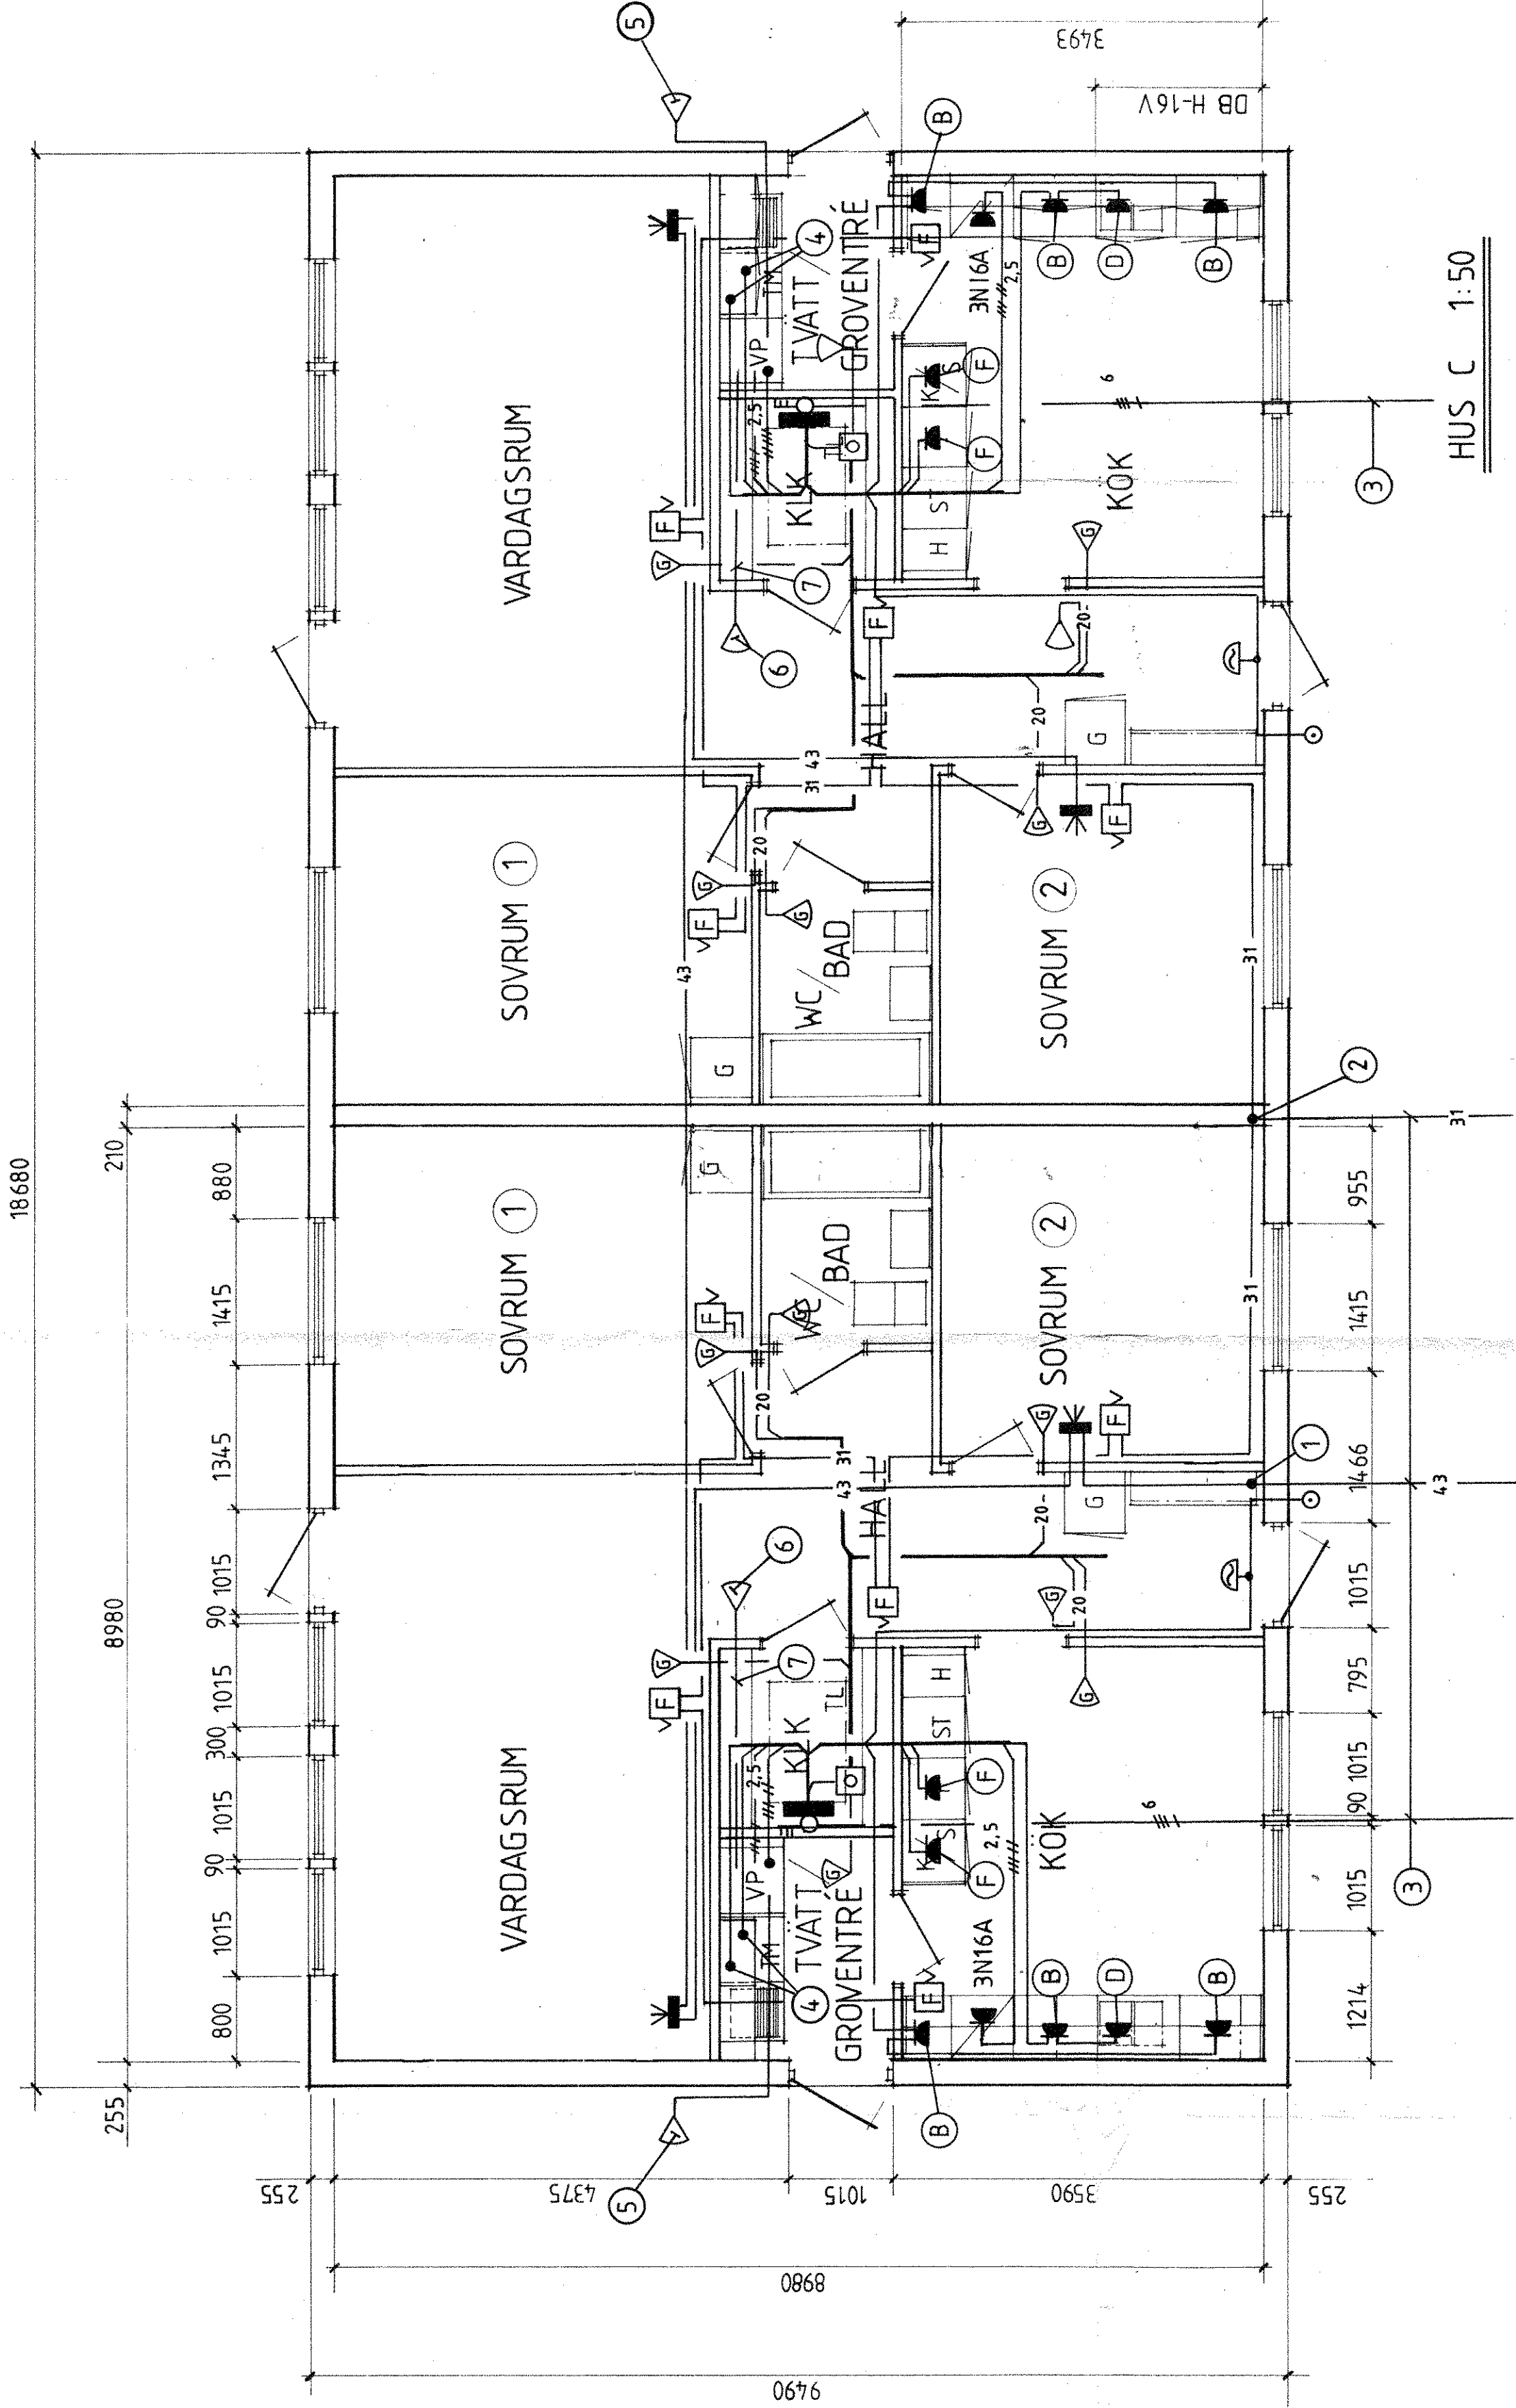

HUS C 1:50

- > RELATIONSRITNING
- > ARBETS RITNING
- > FÖRFRÅGNINGSUNDERLAG
- > BYGGLOVS RITNING
- > FÖRHANDSKOPIA

ELECTRO
EMANUEL
— alltid i ledningen

H.T. ARBET
8762

SKALA 1:50
E6103