


FÖRKLARINGAR

- BR2 SPOLBRUNN, NE.
- GB2 GOLVBRUNN AV GÖUTJÄRN FÖR PLAST-  
HATTAR RSK 710 OCH 85. FÖRUS TYP  
875 L MED SIL OCH KLÄNING.
- GB24 GOLVBRUNN AV PLAST FÖR PLAST-  
HATTAR, FÖRUS TYP OCH MED SIL  
OCH KLÄNING.
- FV7 KÄLLVATTEN PÄN-RÖR.
- HE HÄRRENTREPREHÄD.
- KL RENSÖR.
- RL3 RENSÖR, TTH-PRODUKTER AD:5  
TYP JACK-INN.
- S3 SPILLVATTEN, PVC-INDRUSAVLÖPPS-  
RÖR.
- SPILLVATTEN, PVC-HÄRRENTREPREHÄD.

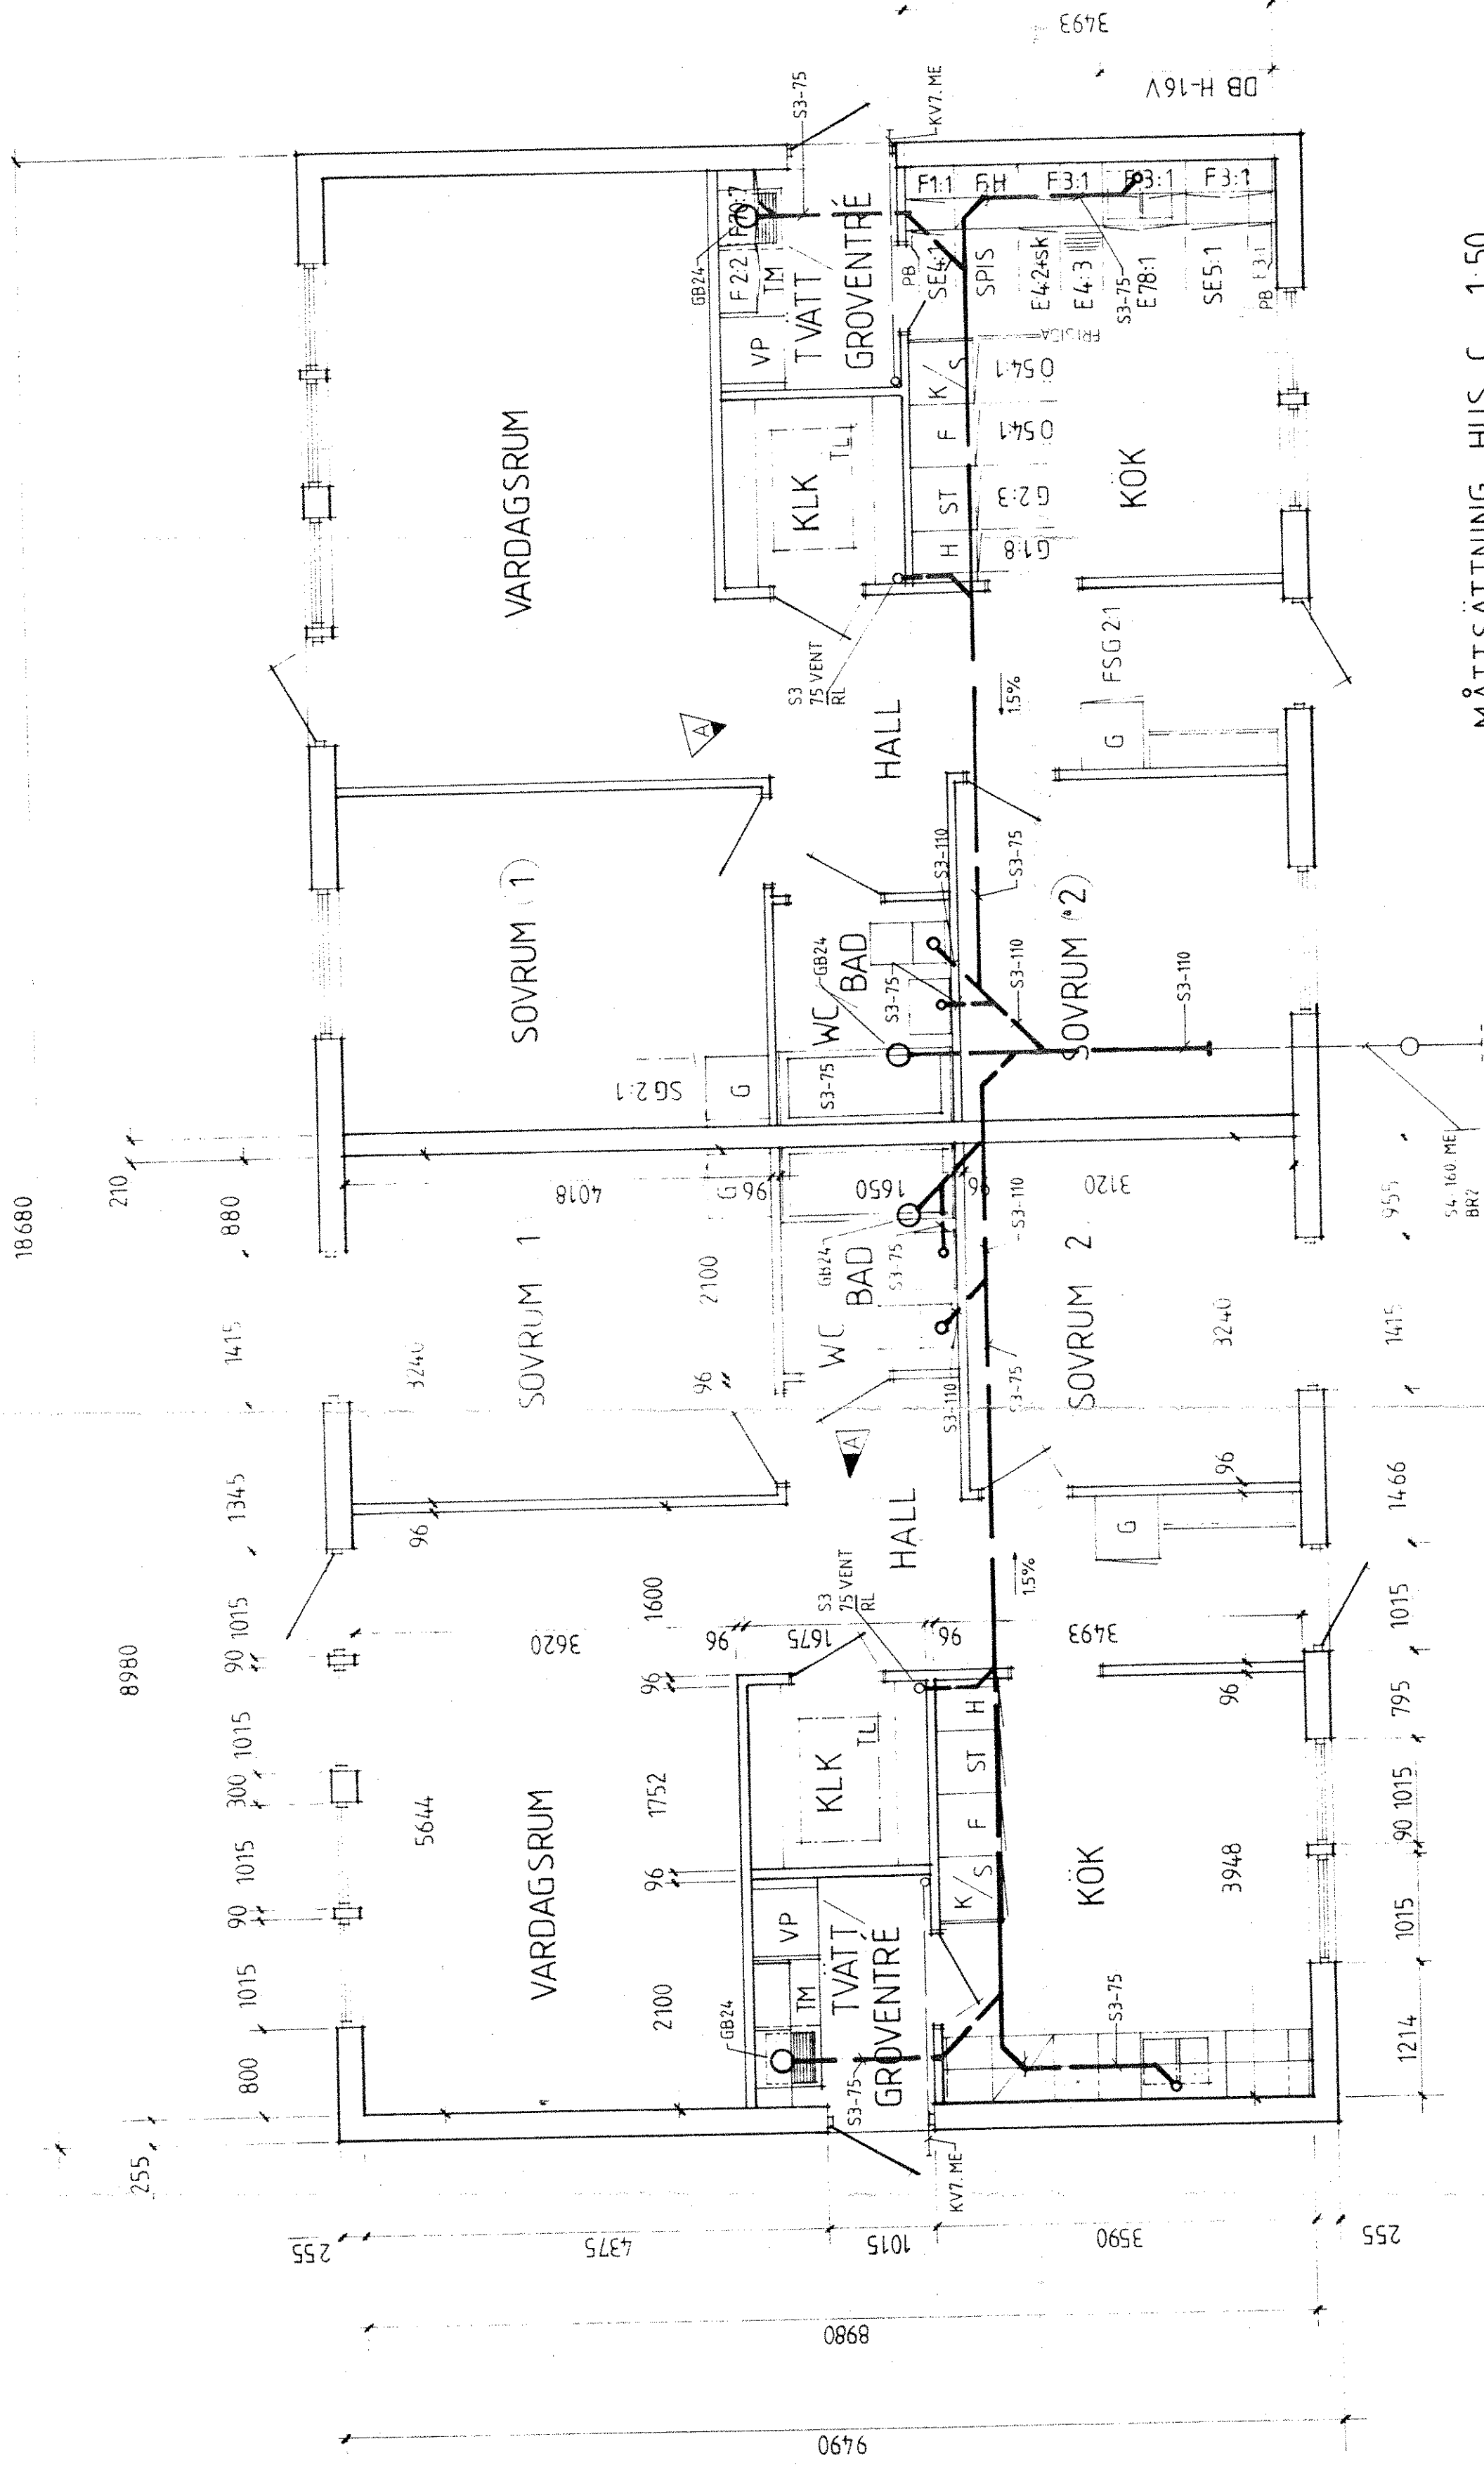

MÄTTSÄTTNING HUS C 1:50

BYGGLOVS-RITNING

KJELLMANS  
INGENJÖRSBYFÅ AB

HALMSTAD  
035-15 73 20  
0451-144 25

HALMSTAD  
035-15 73 20  
0451-144 25

Mattias Olsson  
BYGG AB

HERRLJUNGA  
0451-144 25

HERRLJUNGA  
0451-144 25

GÖINGEGÅRDEN 1:5, TRÖNNINGE  
79 st lgh som bost.rättsförening

GRUNDPLAN  
HUSTYP C

RÖRANLÄGGNING  
V523

REVISOR  
ANT  
REVISORER  
JEA  
SUGA  
DATUM

REVISOR  
ANT  
REVISORER  
JEA  
SUGA  
DATUM

REVISOR  
ANT  
REVISORER  
JEA  
SUGA  
DATUM