


ANVISNINGAR:

- DÄR EJ ANNAT ANGES:
-LEDNINGSTYP FK/VP-RÖR
-LEDNINGSAREA 1.5 MM 2
-LEDARANTAL 2 ST
-LAMPUTTAG PLACERAS I TAK.
-KOPPLINGSDOSA ÖPPNAS EJ IN
MOT BADRUM.

S. 2000 Ö.G.

1. 1900 Ö.G.
2. 1200 Ö.G.
3. 1700 Ö.G.
4. TILL UTTAG PÅ VIND.
5. EKKJ 3X2.5/2.5 TILL CARPORT.
6. TOMRÖR AVSLUTAS 1300 Ö.G.

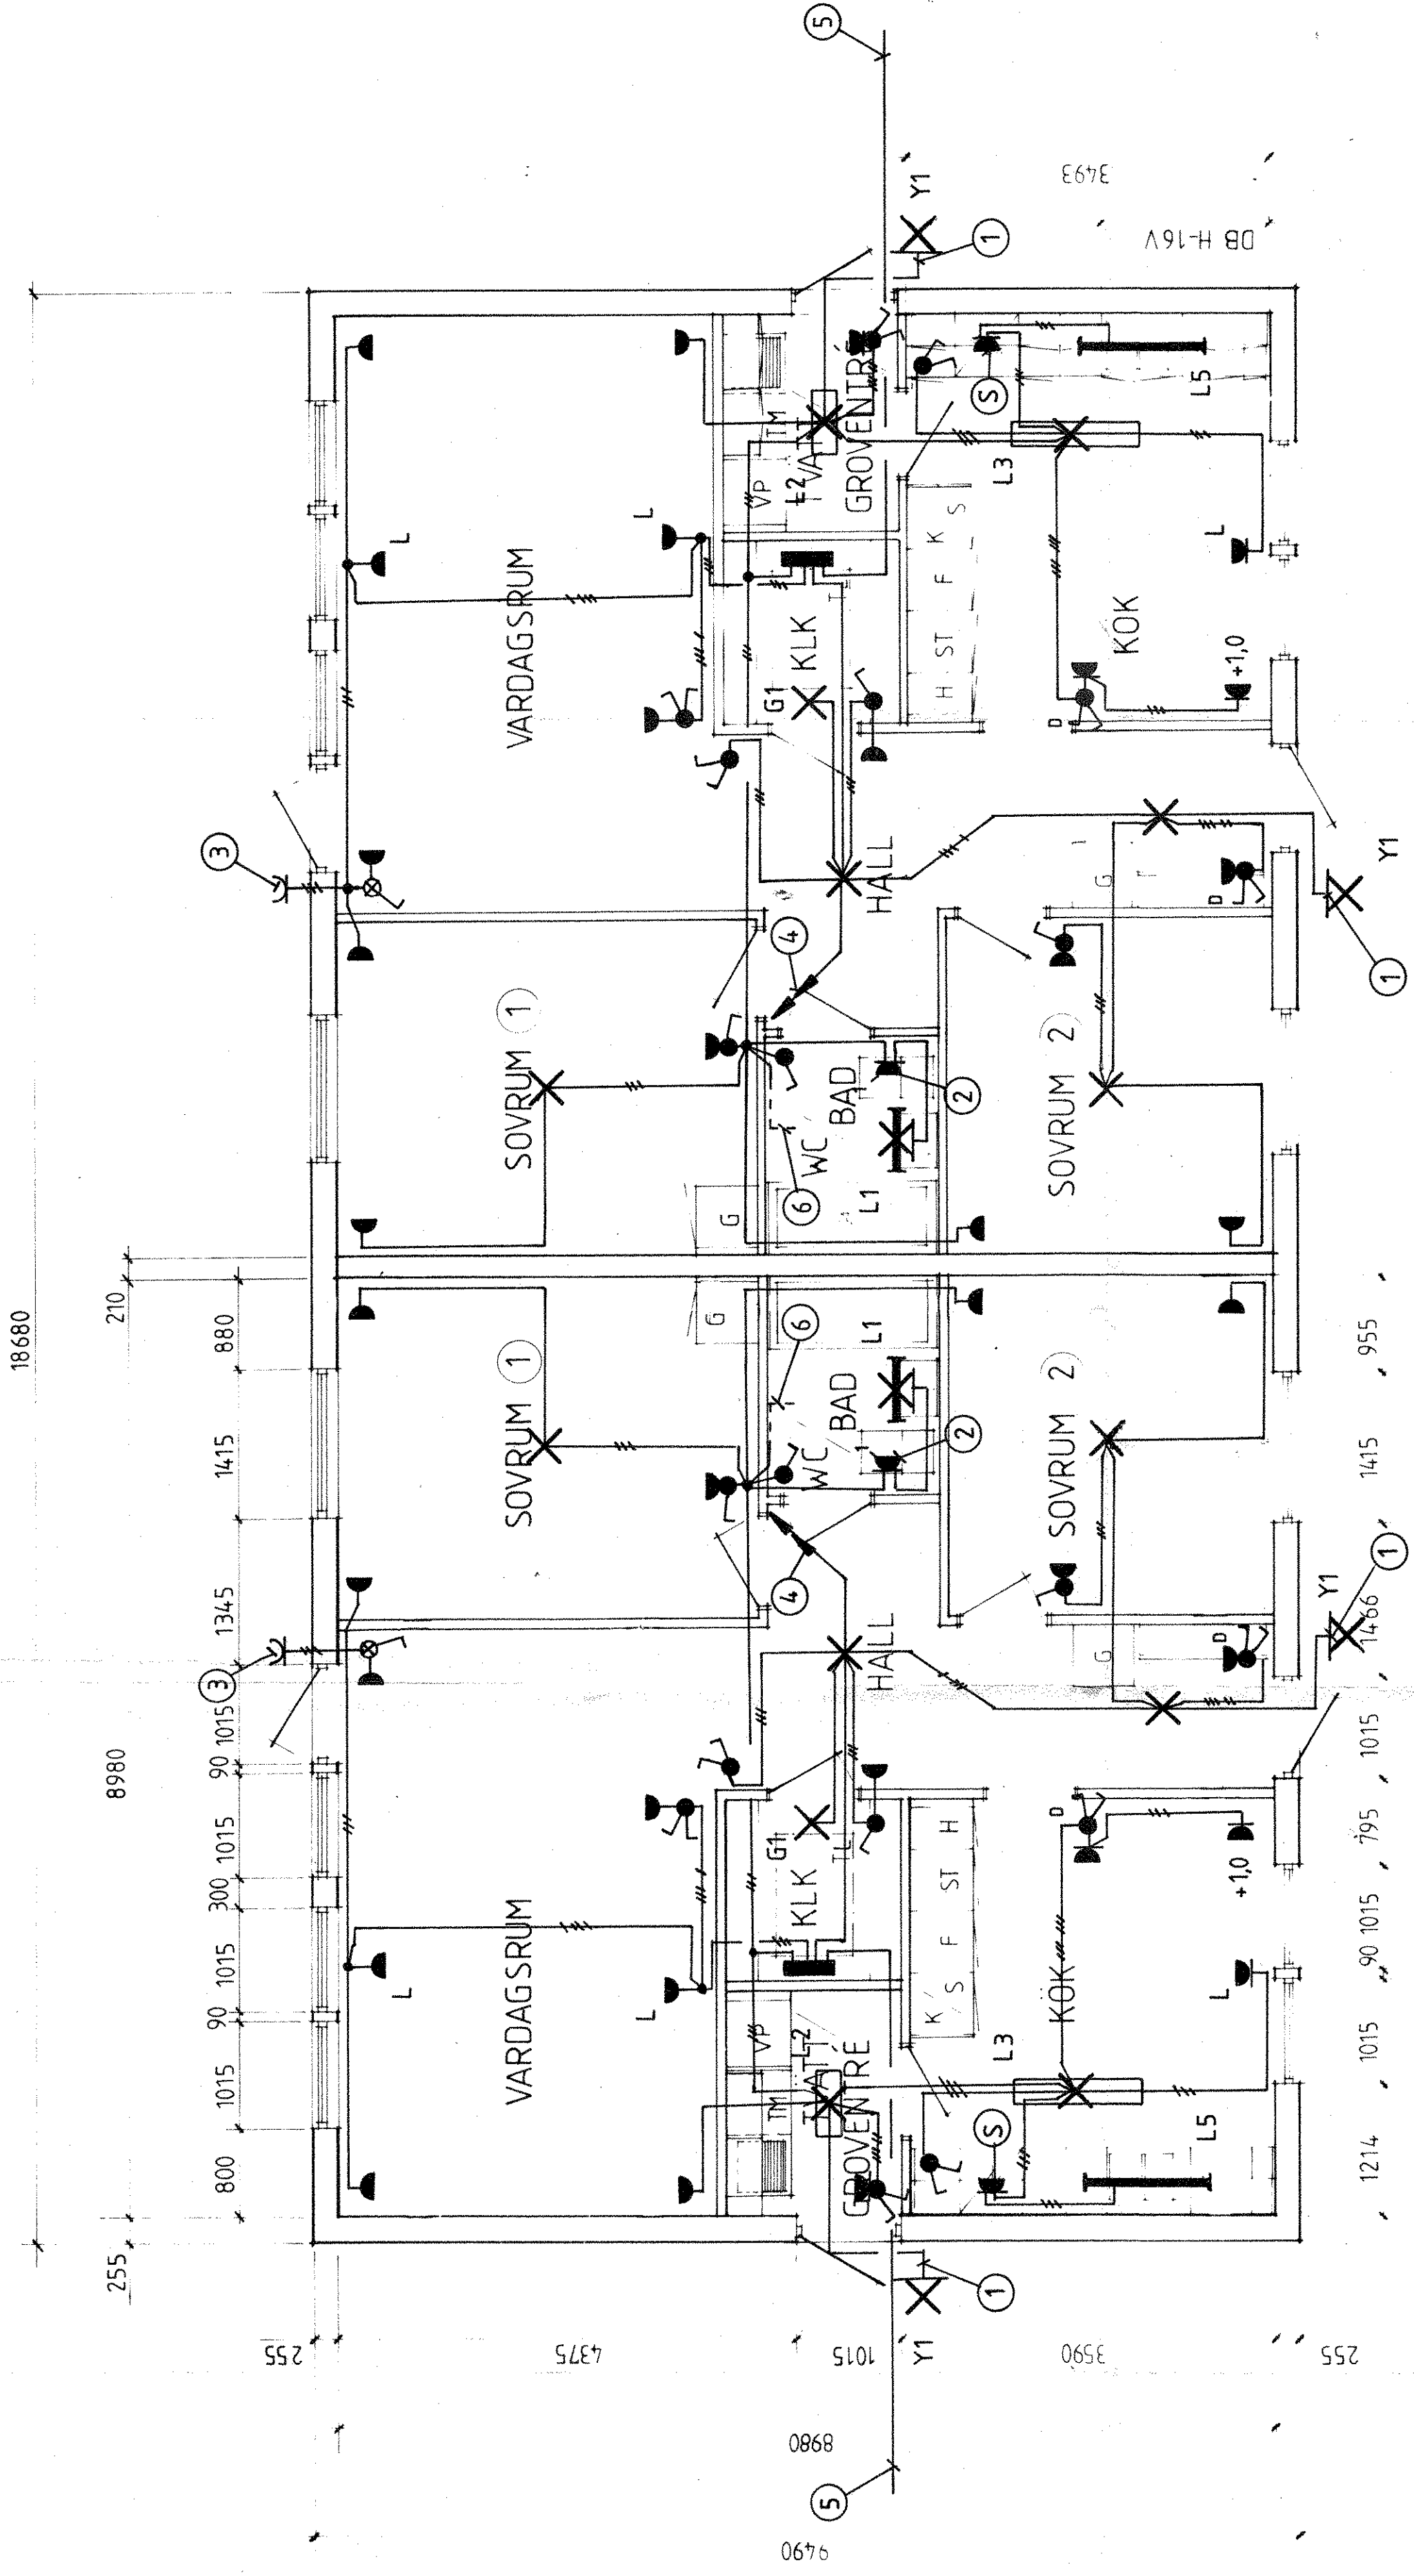

HUS C 1.50

- RELATIONSRITNING
- ARBETSRITNING
- FÖRFRÅGNINGSUNDERLAG
- BYGGLOVSRITNING
- FÖRHANDSKOPIA

EMANUEL alltid i ledningen		GÖINGEGÅRDEN 1:5, TRÖNNINGE	
BELYSNING		76 st lgh som bosträtförening	
H.T.		HUSTYP C	
8762		1:50	
E6303			